


PROFIL SIECI KANALIZACJI SANITARNEJ

skala 1:1000

odcinek Si-S9

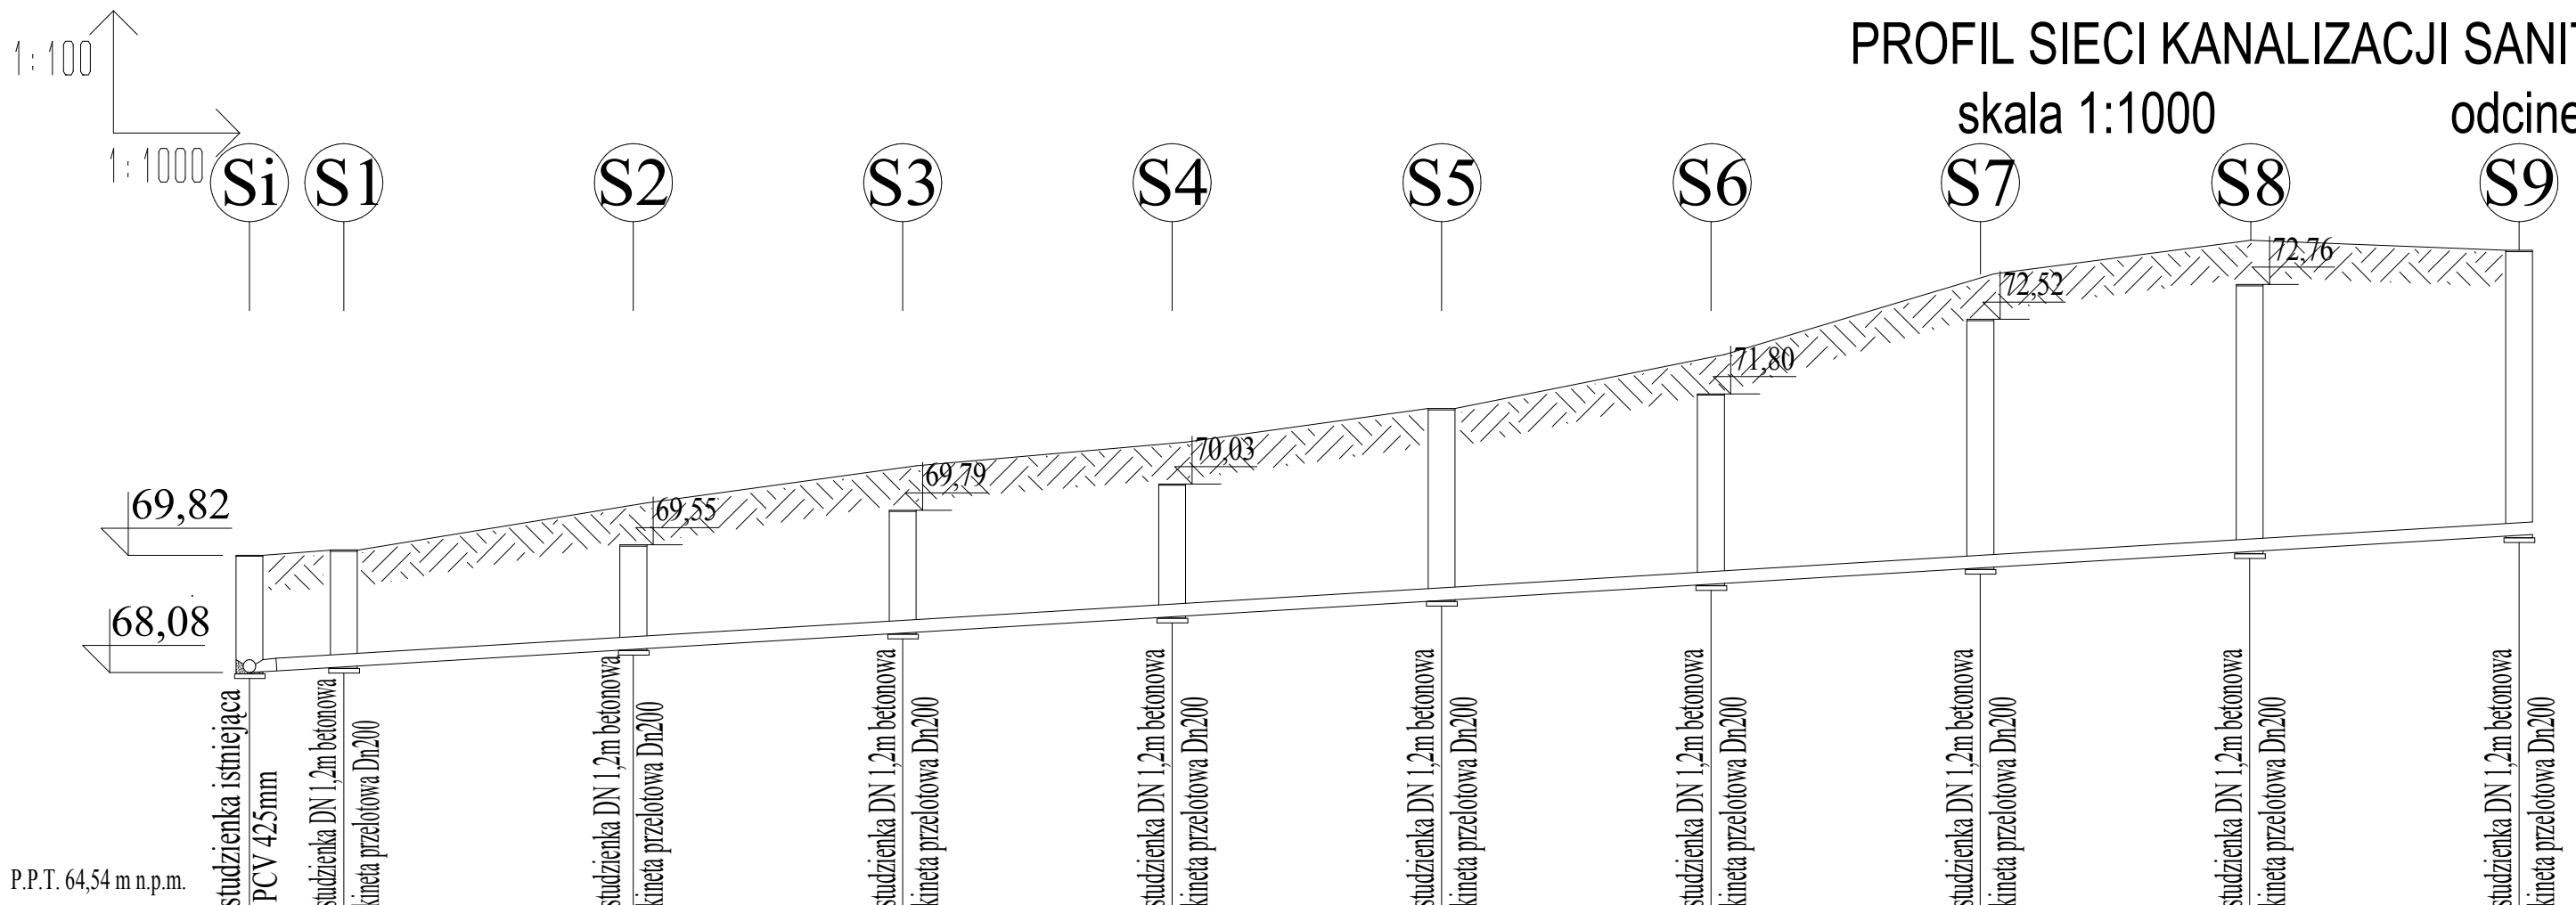

P.P.T. 64,54 m n.p.m.

studzienka istniejąca PCV 425mm	studzienka DN 1,2m betonowa kineta przelotowa Dn200	studzienka DN 1,2m betonowa kineta przelotowa Dn200	studzienka DN 1,2m betonowa kineta przelotowa Dn200	studzienka DN 1,2m betonowa kineta przelotowa Dn200	studzienka DN 1,2m betonowa kineta przelotowa Dn200	studzienka DN 1,2m betonowa kineta przelotowa Dn200	studzienka DN 1,2m betonowa kineta przelotowa Dn200	studzienka DN 1,2m betonowa kineta przelotowa Dn200	studzienka DN 1,2m betonowa kineta przelotowa Dn200	studzienka DN 1,2m betonowa kineta przelotowa Dn200	studzienka DN 1,2m betonowa kineta przelotowa Dn200	studzienka DN 1,2m betonowa kineta przelotowa Dn200	studzienka DN 1,2m betonowa kineta przelotowa Dn200	studzienka DN 1,2m betonowa kineta przelotowa Dn200				
RZĘDNA TERENU	69,82	69,90	70,60	71,15	71,50	72,00	72,80	74,00	74,50	74,35								
RZĘDNA DNA KANAŁU	68,08	68,16	68,42	68,66	68,90	69,14	69,38	69,62	69,86	70,10								
ZAGŁĘBIENIE	1,74	1,74	2,18	2,49	2,60	2,86	3,42	4,38	4,64	4,25								
SPADEK	i = 0,6 %																	
DLUGOŚĆ	L=337,32m																	
MATERIAŁ	Rury PCV DN200 x 5.9 klasa S (SN8/SDR34) kielichowe łączone na uszczelkę gumową firmy Pipe Life																	
ODLEGŁOŚĆ	0,00	14,00	-43,32-	57,32	-40,00-	97,32	-40,00-	137,32	-40,00-	177,32	-40,00-	217,32	-40,00-	257,32	-40,00-	297,32	-40,00-	337,32
HEKTOMETRY	0			1				2						3				

PROJEKT: SIEĆ WODOCIĄGOWA I KANALIZACJI SANITARNEJ W DAMNICY	JEDNOSTKA PROJEKTOWA: MGM MGM BIURO PROJEKTOWE sp.c.
ADRES: Gmina Damnica, Damnica: Działka nr 45dr, 76, 78/1, 78/2, 81/1, 81/2, 81/3, 91, 92dr, 206/1, 206/2, 206/3, 207dr, 208/1dr	76-200 SŁUPSK UL. TUWIMA 5 KOM. 0-601-369-000 e-mail: mgmmikolajczyk@wp.pl
TYTUŁ RYSUNKU: PROFIL SIECI KANALIZACJI SANITARNEJ Odcinek Si - S9	PROJEKTOWAŁA: mgr inż. MAŁGORZATA MIKOŁAJCZYK UPR. 70/Gd/01
RYSUNEK: 7 SKALA: 1:1000 DATA: 06.2009	OPRACOWAŁA: mgr inż. DOROTA ZYGMUNT
BRANŻA: SANITARNA FAZA: P.BUDOWLANY	SPRAWDZIŁ: -----
RYSUNEK WYKONANY PRZY POMOCY PROGRAMU MEGACAD LICENCJA: MGM BIURO PROJEKTOWE	