


PROFIL PRZYŁĄCZA KANALIZACJI SANITARNEJ

do działki nr 73/3, 75/7 skala 1:100

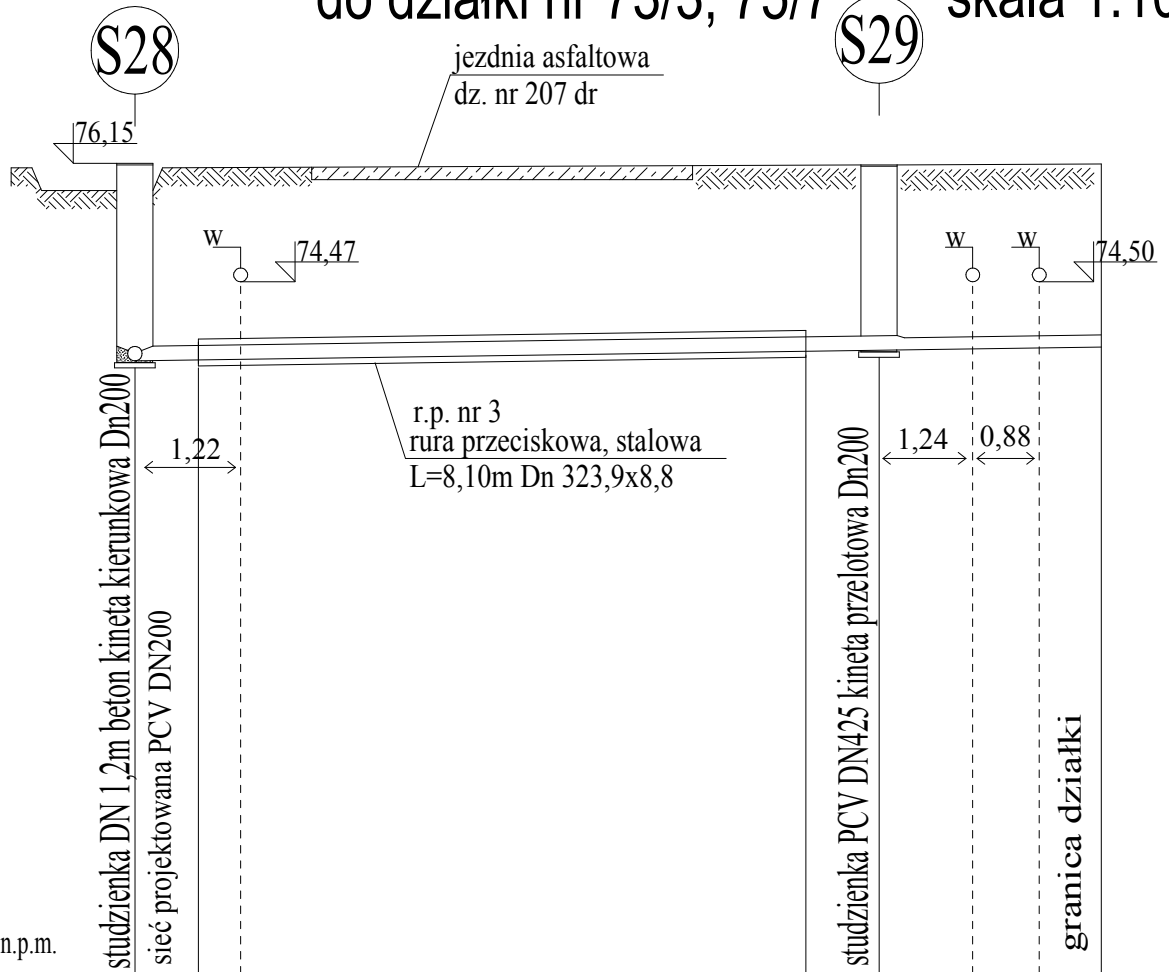

P.P.T. 65,39 m n.p.m.

RZĘDNA TERENU	75,75	76,00	76,10	76,10	76,10
RZĘDNA DNA KANAŁU	73,88	73,89	74,01	74,03	74,03
ZAGŁĘBIENIE	1,87	2,11	2,09	2,07	2,07
SPADEK	$i = 1,5 \%$				
DŁUGOŚĆ					
MATERIAŁ	Rury PCV DN200 x 5.9 klasa S (SN8/SDR34) kielichowe łączone na uszczelkę gumową			Rury PCV DN160 x 4.7 klasa S(SN8/SDR34)	
ODLEGŁOŚĆ	0,00	0,73	-8,10-	8,83	9,85
				-2,94-	12,79

PROJEKT:
SIEĆ WODOCIĄGOWA I KANALIZACJI
SANITARNEJ W DAMNICY

ADRES: Gmina Damnica, Damnica:
Działka nr 45dr, 76, 78/1, 78/2, 81/1,
81/2, 81/3, 91, 92dr, 206/1, 206/2,
206/3, 207dr, 208/1dr


TYTUŁ RYSUNKU:
PROFIL PRZYŁĄCZA KANALIZACJI SANITARNEJ
do działki nr 73/3, 75/7

RYSUNEK: 12 SKALA: 1:100 DATA: 06.2009

BRANŻA: SANITARNA FAZA: P.BUDOWLANY

RYSUNEK WYKONANY PRZY POMOCY
PROGRAMU MEGACAD
LICENCJA: MGM BIURO PROJEKTOWE

JEDNOSTKA PROJEKTOWA:

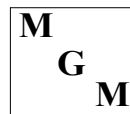

MGM
BIURO PROJEKTOWE sp.c.

76-200 SŁUPSK UL.TUWIMA 5
KOM. 0-601-369-000
e-mail: mgmmikolajczyk@wp.pl

PROJEKTOWAŁA:
mgr inż. MAŁGORZATA MIKOŁAJCZYK
UPR. 70/Gd/01

OPRACOWAŁA:
mgr inż. DOROTA ZYGMUNT

SPRAWDZIŁ: