


PROFIL PRZYŁĄCZA KANALIZACJI SANITARNEJ

do działki nr 75/4

skala 1:100

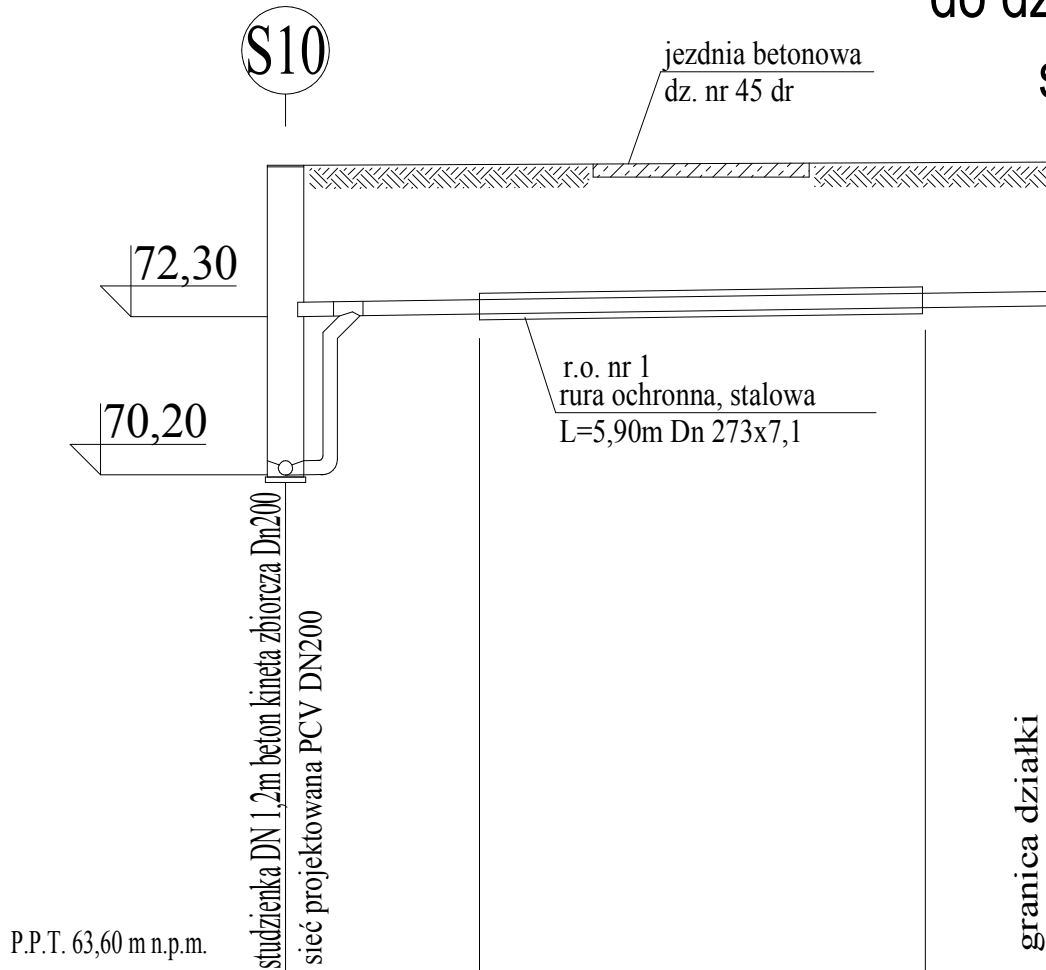

P.P.T. 63,60 m n.p.m.

RZĘDNA TERENU	74,30	74,36	74,37	74,40
RZĘDNA DNA KANAŁU	72,30	72,34	72,43	72,45
ZAGŁĘBIENIE	2,00	2,02	1,94	1,95
SPADEK	$i = 1,5 \%$			
DŁUGOŚĆ				
MATERIAŁ	Rury PCV DN160 x 4.7 klasa S (SN8/SDR34) kielichowe łączone na uszczelkę gumową			
ODLEGŁOŚĆ	0,00	2,57	-5,90-	8,47
				10,22

PROJEKT:
SIEĆ WODOCIĄGOWA I KANALIZACJI
SANITARNEJ W DAMNICY

ADRES: Gmina Damnica, Damnica:
Działka nr 45dr, 76, 78/1, 78/2, 81/1,
81/2, 81/3, 91, 92dr, 206/1, 206/2,
206/3, 207dr, 208/1dr


TYTUŁ RYSUNKU:
PROFIL PRZYŁĄCZA KANALIZACJI SANITARNEJ
do działki nr 75/4

RYSUNEK: 13 SKALA: 1:100 DATA: 06.2009

BRANZA: SANITARNA FAZA: P.BUDOWLANY

RYSUNEK WYKONANY PRZY POMOCY
PROGRAMU MEGACAD
LICENCJA: MGM BIURO PROJEKTOWE

JEDNOSTKA PROJEKTOWA:

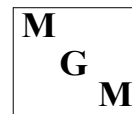

MGM
BIURO PROJEKTOWE sp.c.

76-200 SŁUPSK UL. TUWIMA 5
KOM. 0-601-369-000
e-mail: mgmmikolajczyk@wp.pl

PROJEKTOWAŁA:
mgr inż. MAŁGORZATA MIKOŁAJCZYK
UPR. 70/Gd/01

OPRACOWAŁA:
mgr inż. DOROTA ZYGMUNT

SPRAWDZIŁ:
