Sieć kanalizacji sanitarnej. Szczegół studni betonowych.

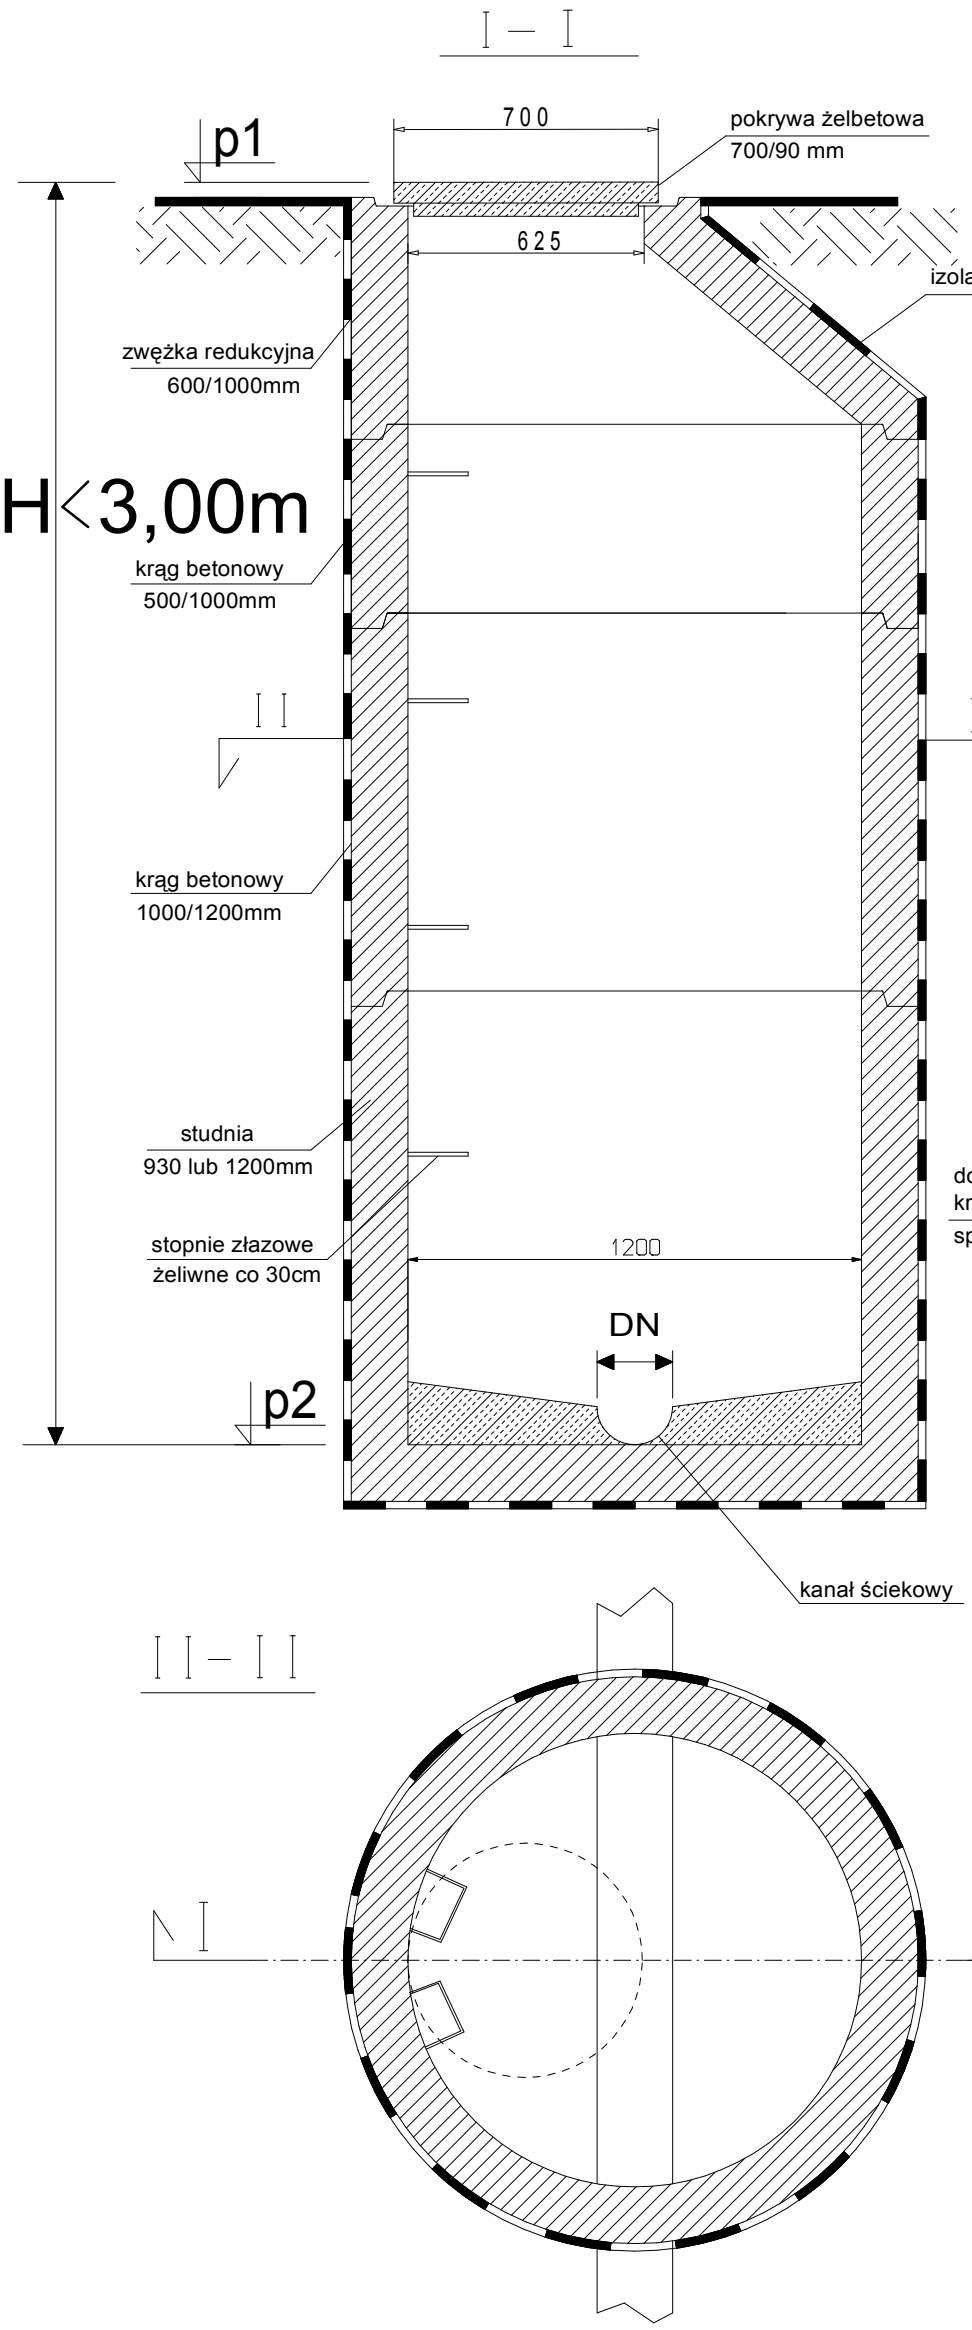

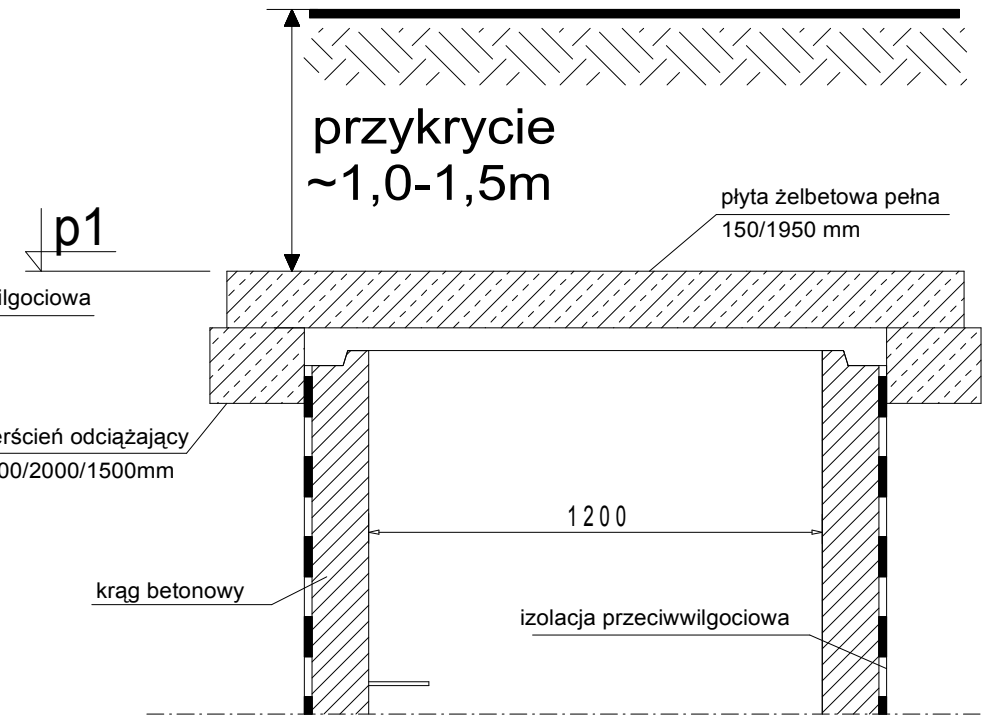

ZESTAWIENIE STUDZIENEK KANALIZACYJNYCH

NR	H[m]	DN[mm]	pierścień odciążający	płyta pełna żelbetowa	rodzaj kinety	kineta
S2	1,13	200	+	+	P	—○—
S3	1,13	200	+	+	P	—○—
S4	1,13	200	+	+	P	—○—

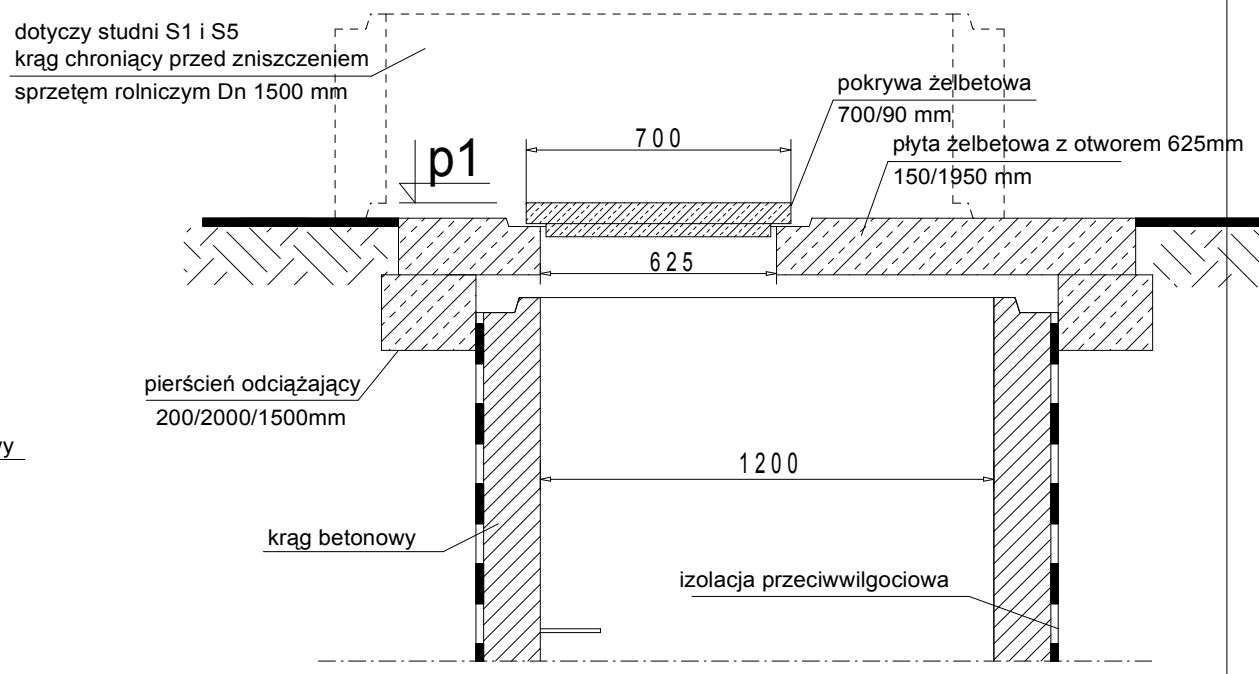

ZESTAWIENIE STUDZIENEK KANALIZACYJNYCH

——— dopływ do studni

NR	H[m]	DN[mm]	pierścień odciążający	pokrywa żelbetowa	płyta z otworem żelbetowa	rodzaj kinety	kineta
S1	1,74	200	+	+	+	P	—○—
S5	2,86	200	+	+	+	P	—○—
S12	3,09	200	+	+	+	K 45°	○/
S13	2,62	200	+	+	+	K 109°	○\
S14	2,49	200	+	+	+	P	—○—
S15	2,30	200	+	+	+	P	—○—
S21	1,94	200	+	+	+	Z dopływ prawy DN160	—○—
S22	1,82	200	+	+	+	Z dopływ prawy DN160	—○—
S23	1,84	200	+	+	+	P	—○—
S24	2,31	200	+	+	+	P	—○—

ZESTAWIENIE STUDZIENEK KANALIZACYJNYCH

——— dopływ do studni

NR	H[m]	DN[mm]	zwężka redukcyjna	pokrywa żelbetowa	rodzaj kinety	kineta
S25	2,55	200	+	+	P	—○—
S26	2,26	200	+	+	Z	—○—
S27	2,28	200	+	+	P	—○—
S28	1,87	200	+	+	Z dopływ prawy DN200	—○—

PROJEKT:
SIEĆ WODOCIĄGOWA I KANALIZACJI SANITARNEJ WRAZ Z PRZYŁĄCZAMI

ADRES: Gmina Damnica, Damnica:
Działka nr 45dr, 76, 78/1, 78/2, 81/1, 81/2, 81/3, 91, 92dr, 206/1, 206/2, 206/3, 207dr, 208/1dr

TYTUŁ RYSUNKU:
Sieć kanalizacji sanitarnej.
Szczegół studni betonowych

RYSUNEK: 14 | SKALA: 1:--- | DATA: 06.2009

BRANZA: SANITARNA | FAZA: P.BUDOWLANY

RYSUNEK WYKONANY PRZY POMOCY PROGRAMU MEGACAD
LICENCJA: MGM BIURO PROJEKTOWE

JEDNOSTKA PROJEKTOWA:
MGM
BIURO PROJEKTOWE sp.c.
76-200 SŁUPSK UL.TUWIMA 5
KOM. 0-601-369-000
e-mail: mgmmikolajczyk@wp.pl

PROJEKTOWAŁA:
mgr inż. MAŁGORZATA MIKOŁAJCZYK
UPR. 70/Gd/01

OPRACOWAŁA:
mgr inż. DOROTA ZYGMUNT

SPRAWDZIŁ: