


Przekrój A-A skala 1:50

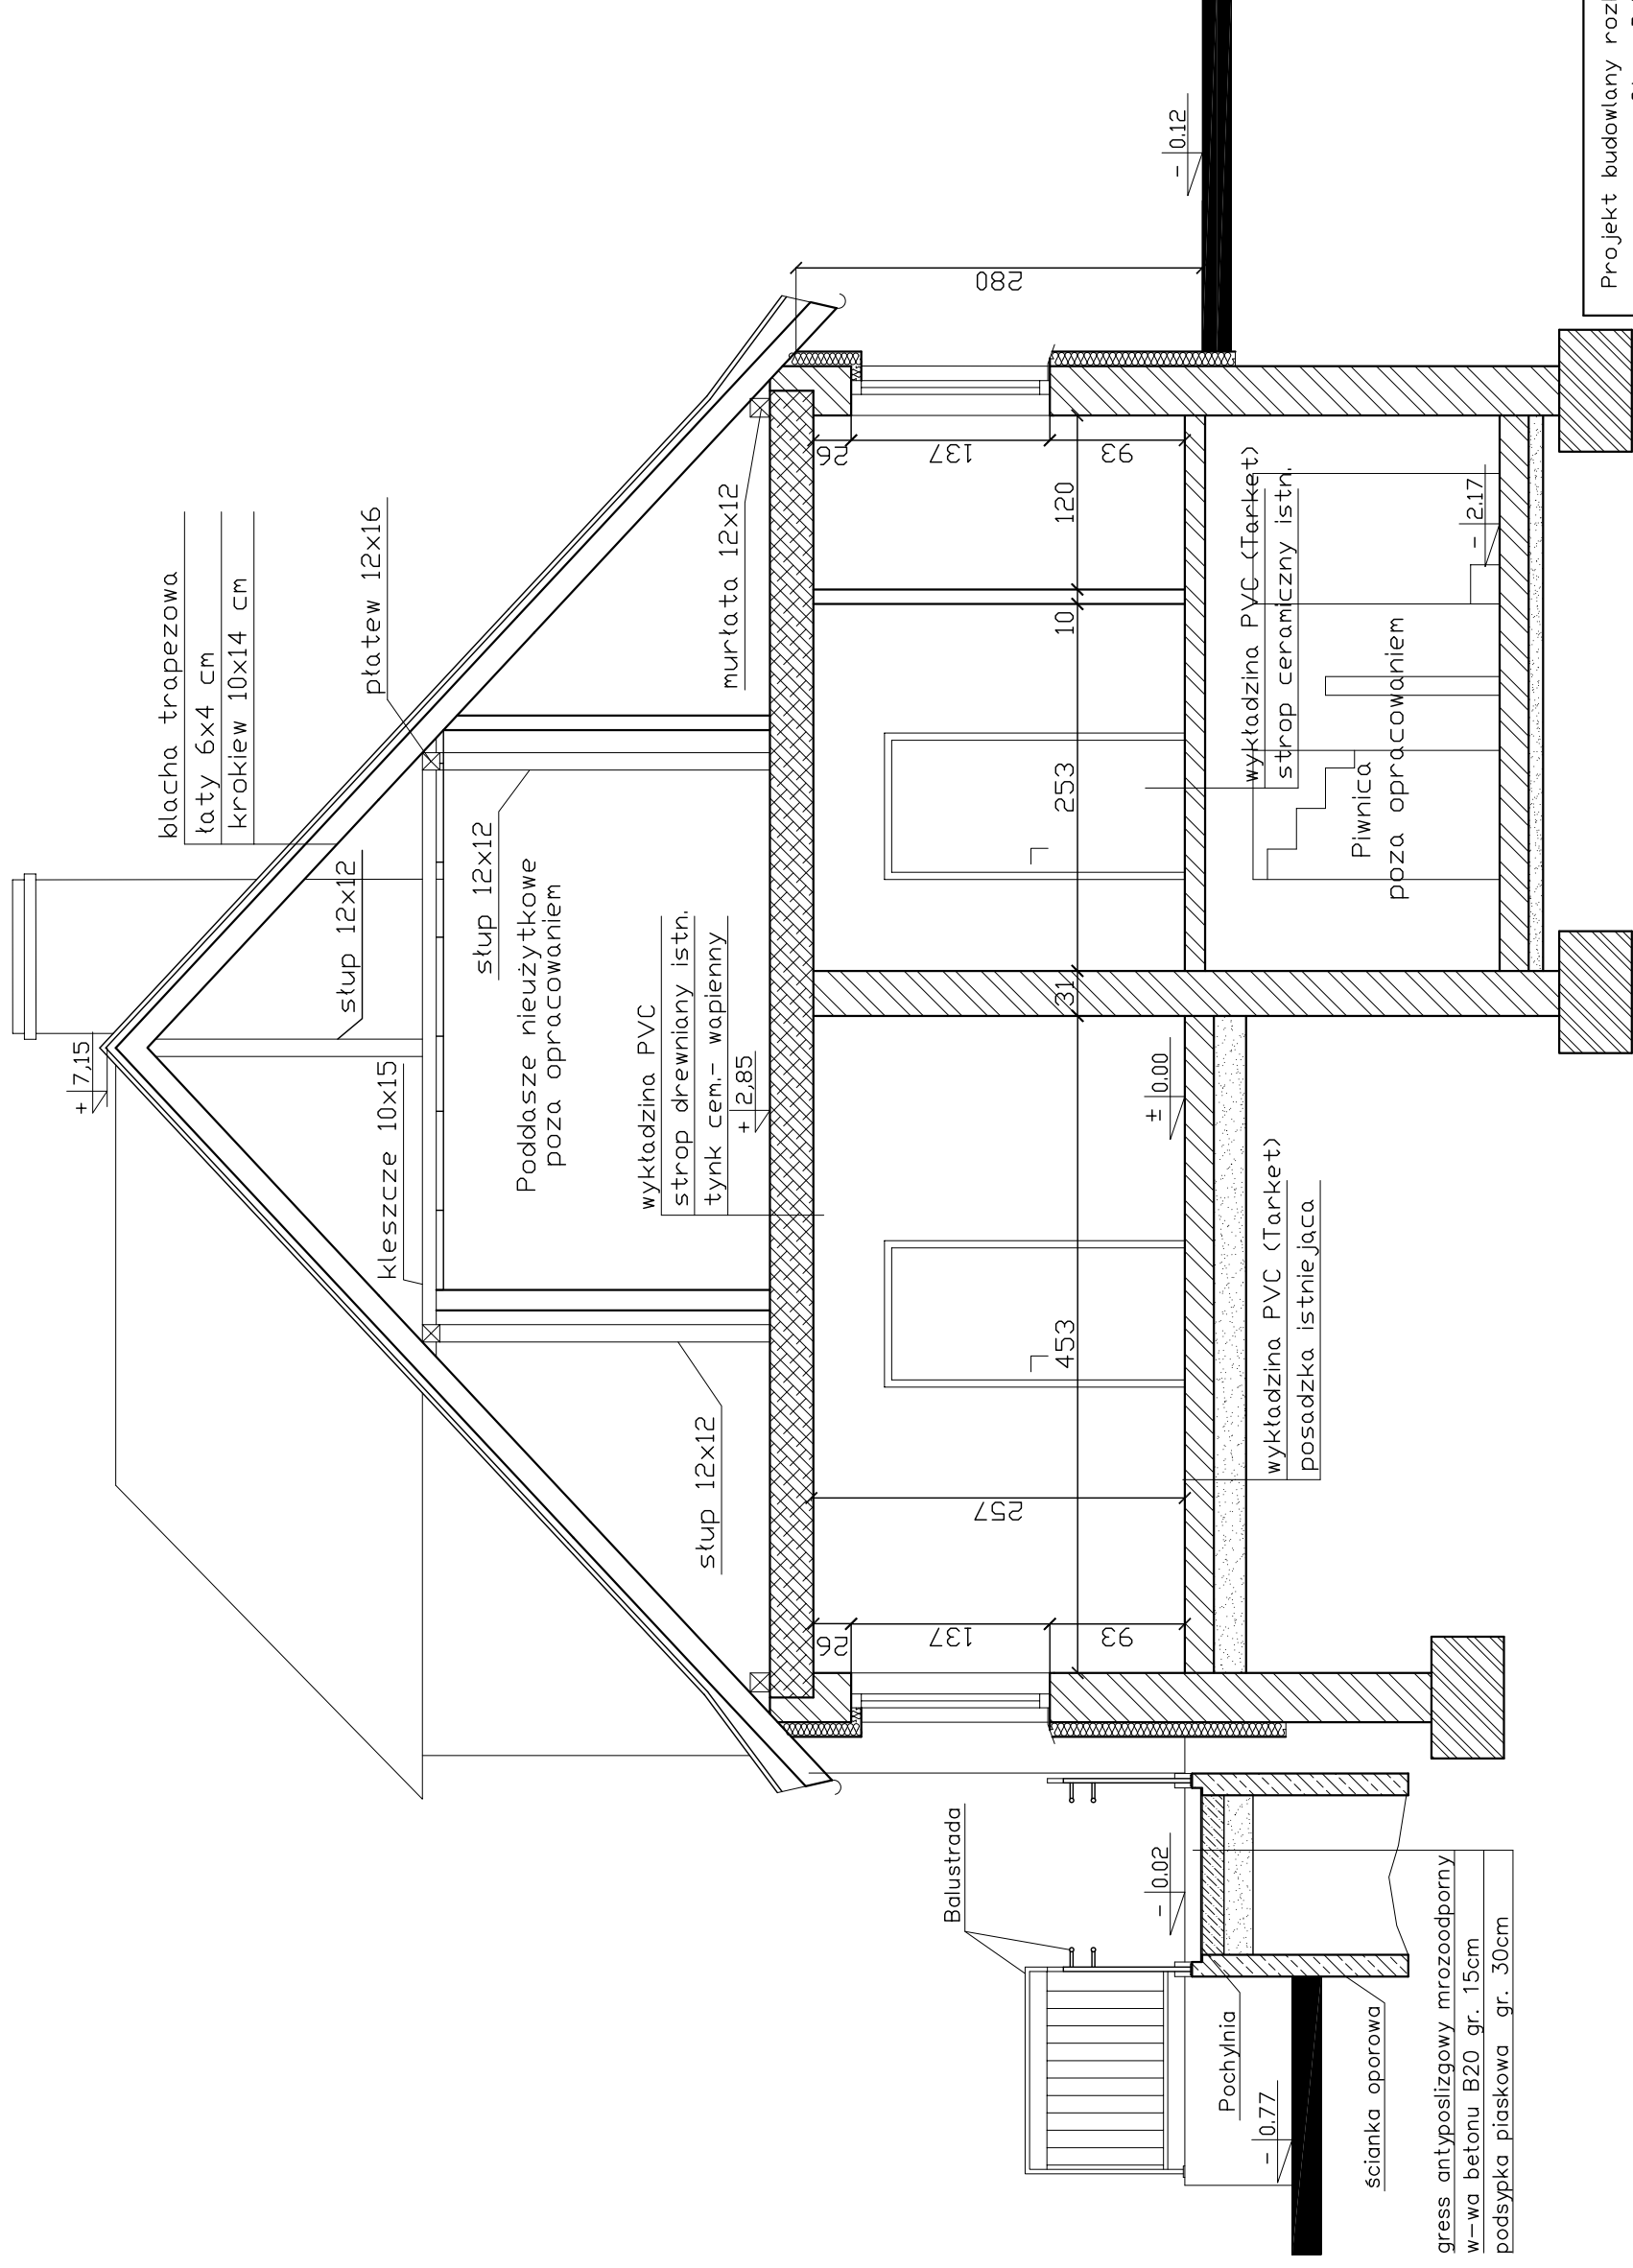

gress antypoślizgowy mrozoodporny
w-wa betonu B20 gr. 15cm
podsypka piaskowa gr. 30cm

Projekt budowlany rozbudowy Ośrodka Zakrovia w Srenej Dabrowie Stara Dabrowa, Gmina Darnica, dz. nr 116. Inwestor: Gmina Darnica, ul. Górna 1, Darnica		Czerwiec 2008
Temat rysunku: Przekrój A-A.		skala: 1:50
autor: mgr inż. arch. Anna Aleksyńska upr. nr ewid. PD/KK/01902	opracował: mgr inż. arch. Paweł Piawski upr. nr ewid. 51/99/0L	nr rys. 6
Pracownia Projektowa "PERSPEKTYWA" 76-200 Stupsk ul. Maciuzyńskiego 4/84 tel. 0609-147-455		