




Elewacja frontowa skala 1:100

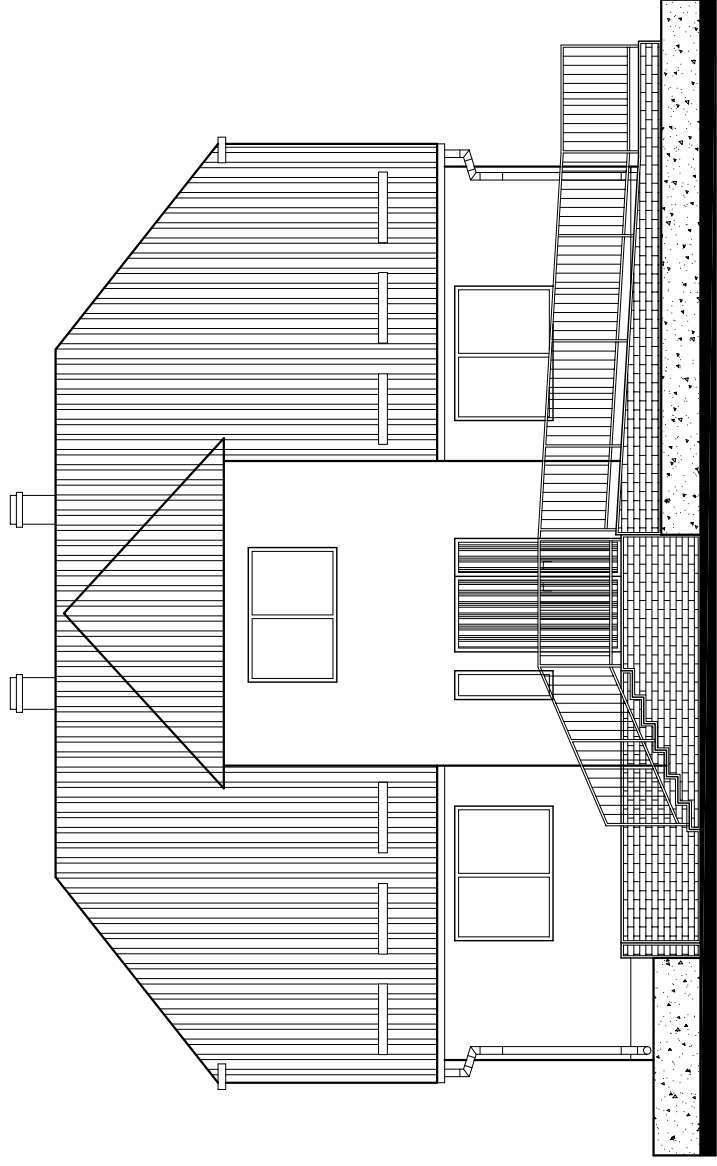


Elewacja boczna skala 1:100

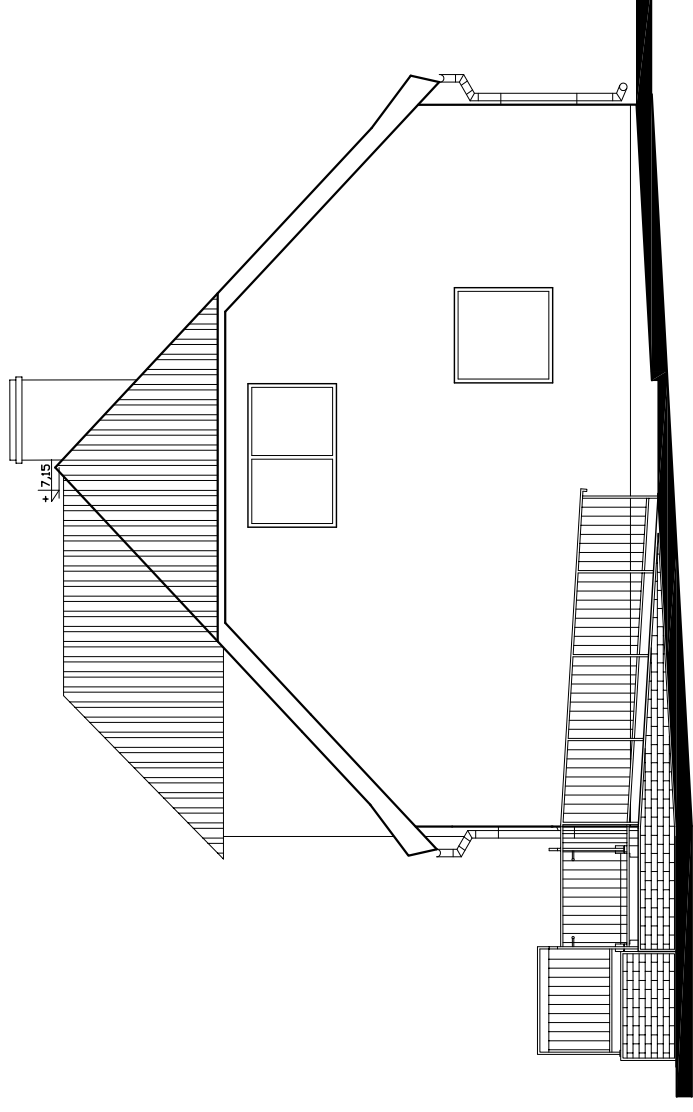

Elewacja tylna skala 1:100

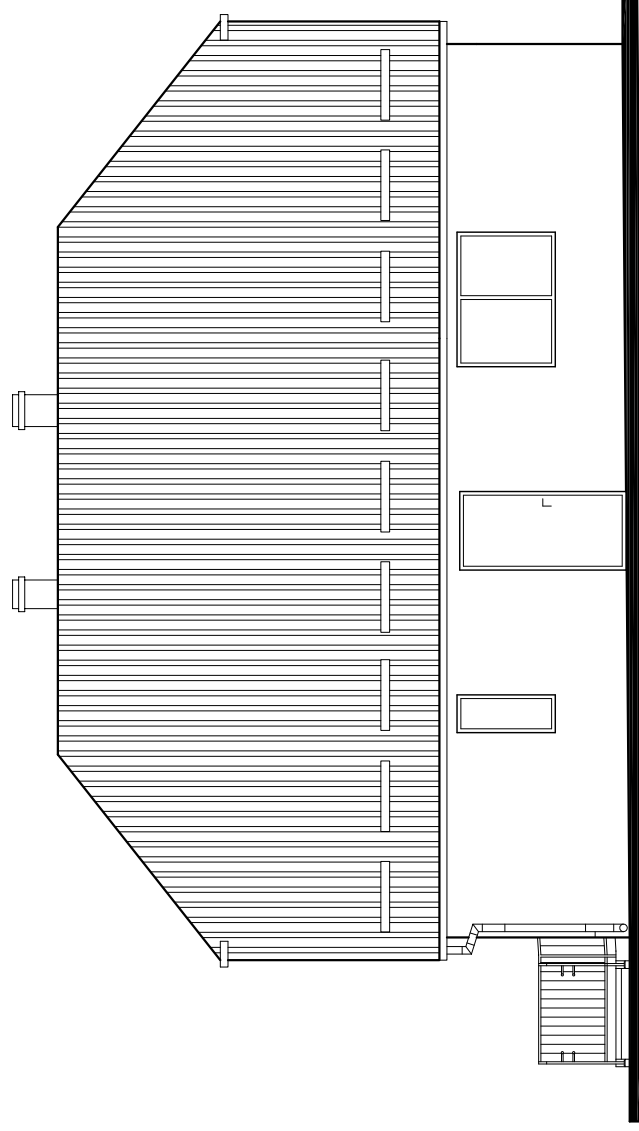

Elewacja boczna skala 1:100

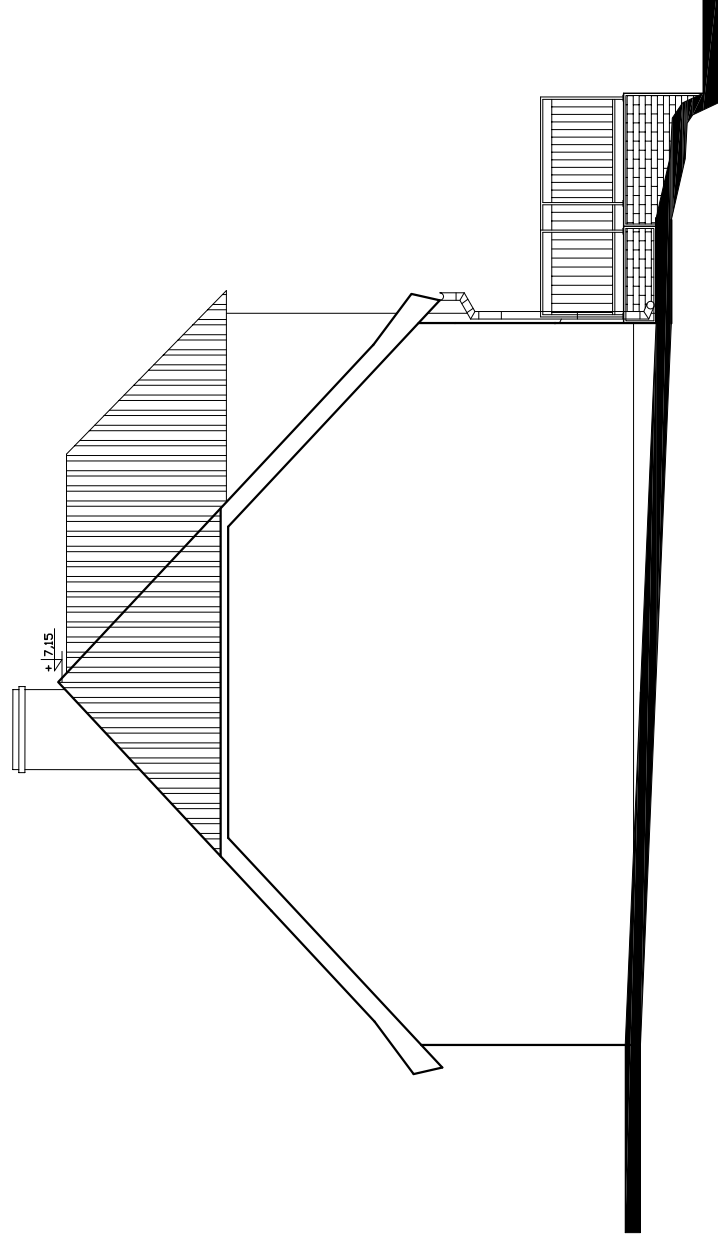

Projekt budowlany rozbudowy Dsroodka Zdrowia w Srarej Dabrowie Stara Dabrowa, Gmina Darnica, dz. nr 116. Inwestor: Gmina Darnica, ul. Górna 1, Darnica		Czerwiec 2008
Temat rysunku: Elewacje.		opracował: mgr inż. arch. Paweł Ptowski upr. nr ewid. 51/99/0L
autor: mgr inż. arch. Anna Dleksyńska upr. nr ewid. PA/KK/01902	skala: 1:100	nr rys. 7
Pracownia Projektowa "PERSPEKTYWA"		76-200, Słupsk ul. Matuszyńskiego 4/84 tel. 0609-147-455