Rzut konstrukcji skala 1:50

BETON B20
STAL A-III (34G3)
A-0 (St0S)
STAL St3S

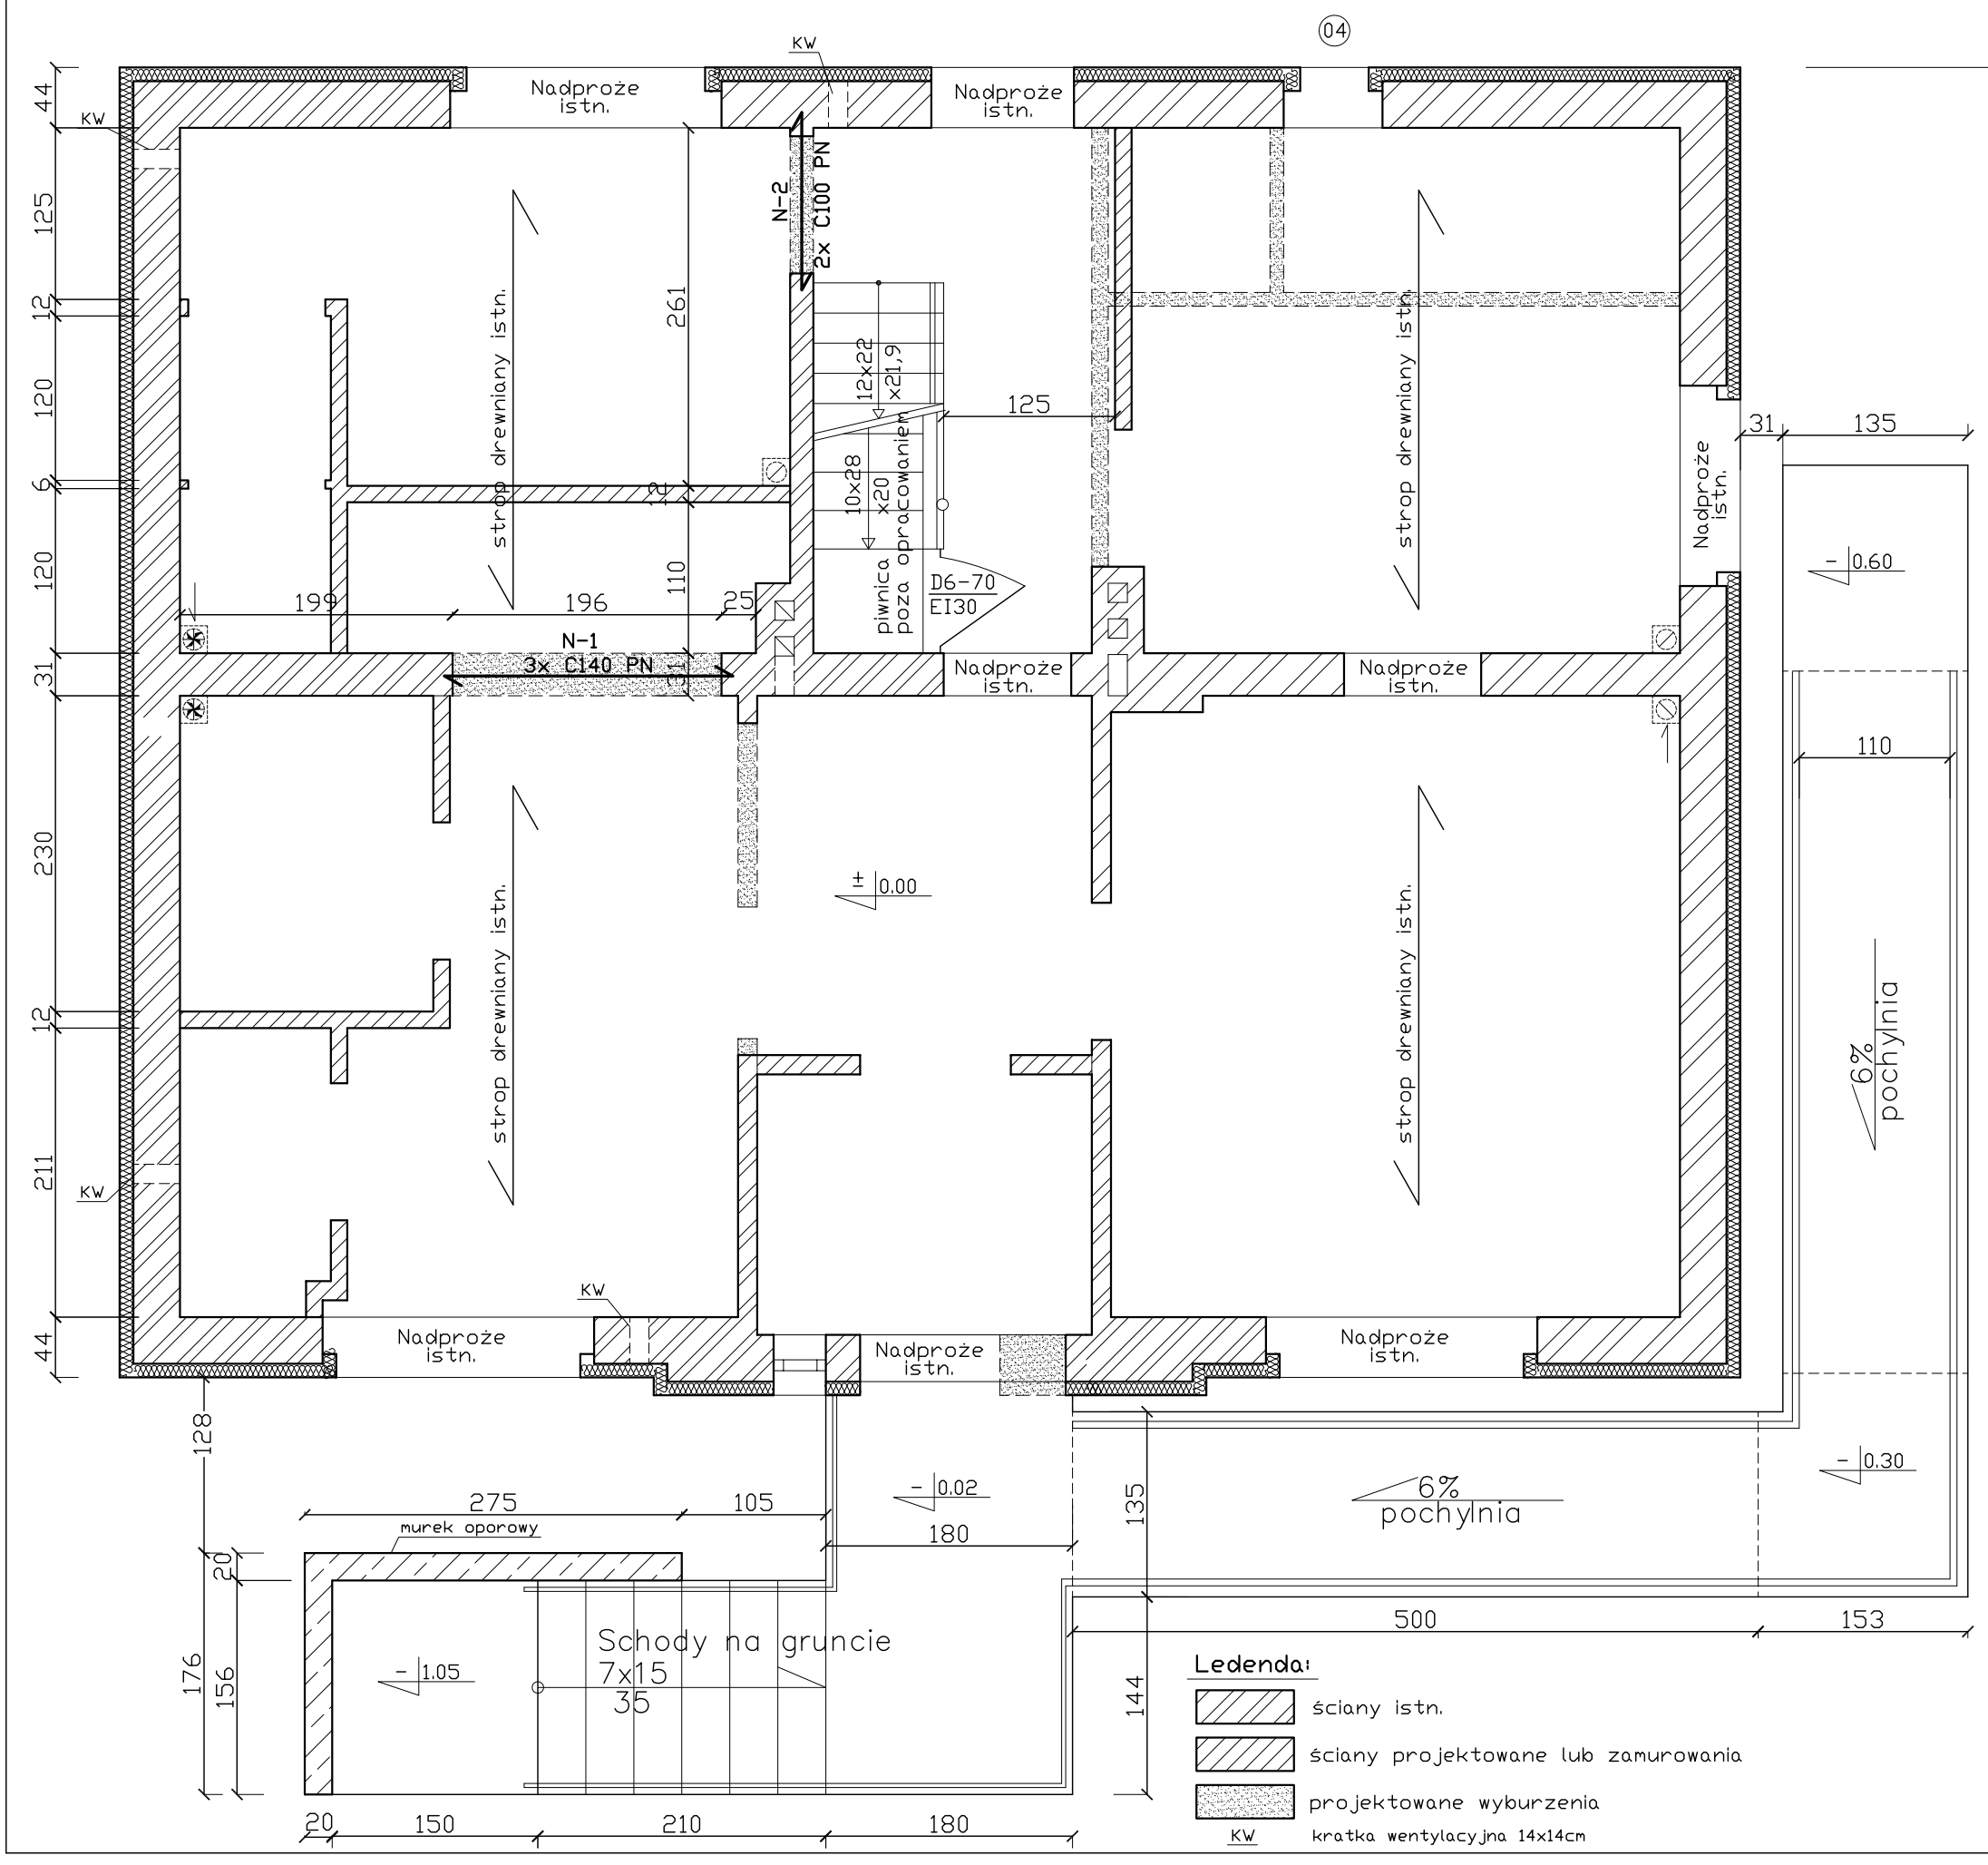

Ledenda:

- ściany istn.
- ściany projektowane lub zamurowania
- projektowane wyburzenia
- KW — kratka wentylacyjna 14x14cm

Murek oporowy L=4.5m

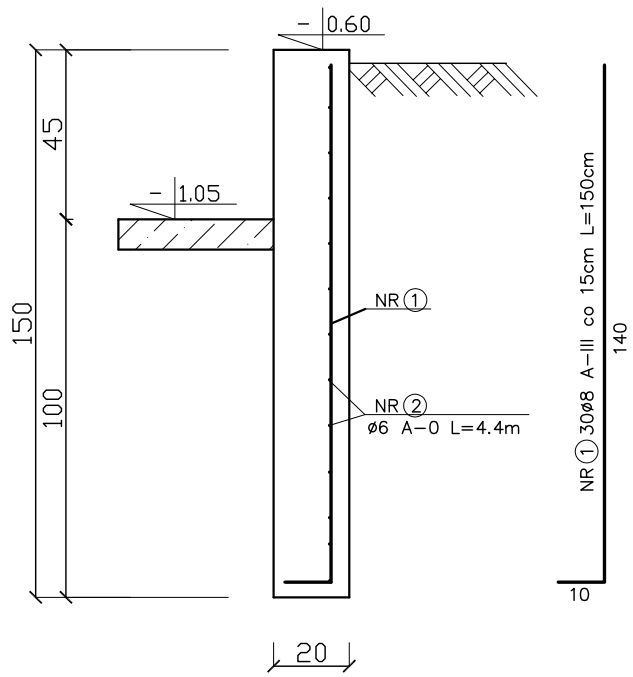

Projekt budowlany rozbudowy Ośrodka Zdrowia w Starej Dąbrowie
Stara Dąbrowa, Gmina Damnica, dz. nr 116.
Inwestor: Gmina Damnica , ul. Górna 1, Damnica

Temat rysunku: Rzut konstrukcji.		Czerwiec 2008
autor: mgr inż. Krzysztof Halaba upr. nr ewid. PDM/0211/PDOK/04	opracował:	skala: 1:50
Pracownia Projektowa "PERSPEKTYWA" 76-200 Słupsk ul. Matczyńskiego 4/84 tel. 0609-147-455		nr rys. 1