



PROFIL PRZYŁĄCZA
WODOCIĄGOWEGO
skala 1:100/200

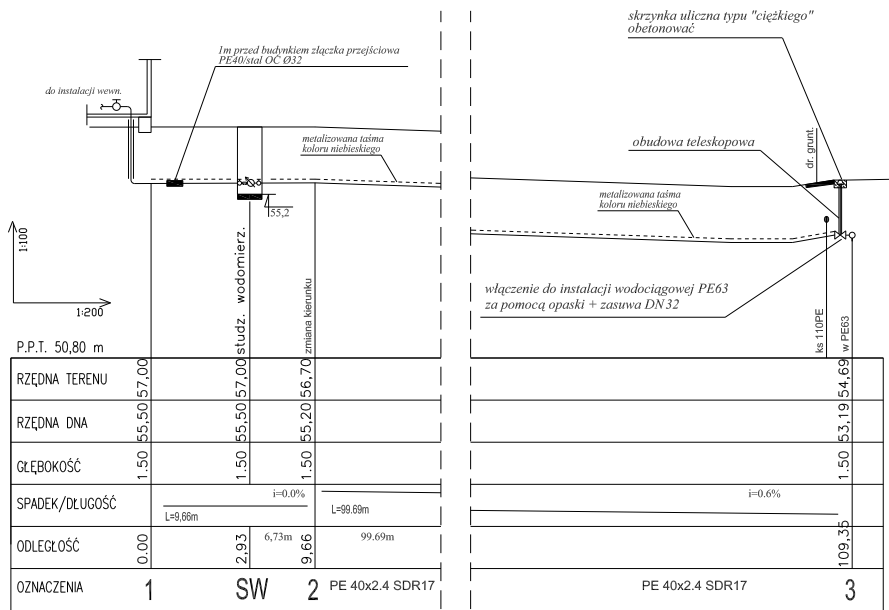

BIURO		
TEMAT	RYSUNEK	NR RYS.
PRZYŁĄCZA WOD.-KAN.	PROFIL PRZYŁĄCZA WODOCIĄGOWEGO	2
DBIEKT	PROJEKTOWAŁ	SKALA
ORLIK 2012 ZESPÓŁ BOISK SPORTOWYCH		1:100/200
ADRES		DATA
Damno dz.nr 187/9,		VI 2011

PROFIL PRZYŁĄCZA
KANALIZACJI SANITARNEJ skala 1:100/200

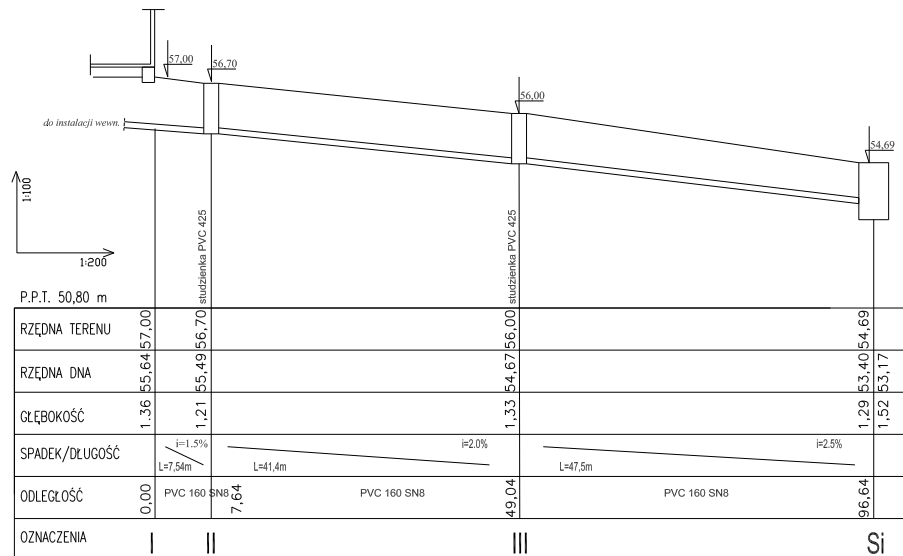

BIURO		
TEMAT	RYSUNEK	NR RYS.
PRZYŁĄCZA WOD.-KAN.	PROFIL PRZYŁĄCZA KANALIZACJI SANITARNEJ	
DBIEKT	PROJEKTOWAŁ	SKALA
ORLIK 2012 ZESPÓŁ BOISK SPORTOWYCH		1:100/200
ADRES		DATA
Damno dz.nr 187/9		VI 2011

