Zagospodarowanie wód deszczowych

Kontenerowy system zaplecza boisk

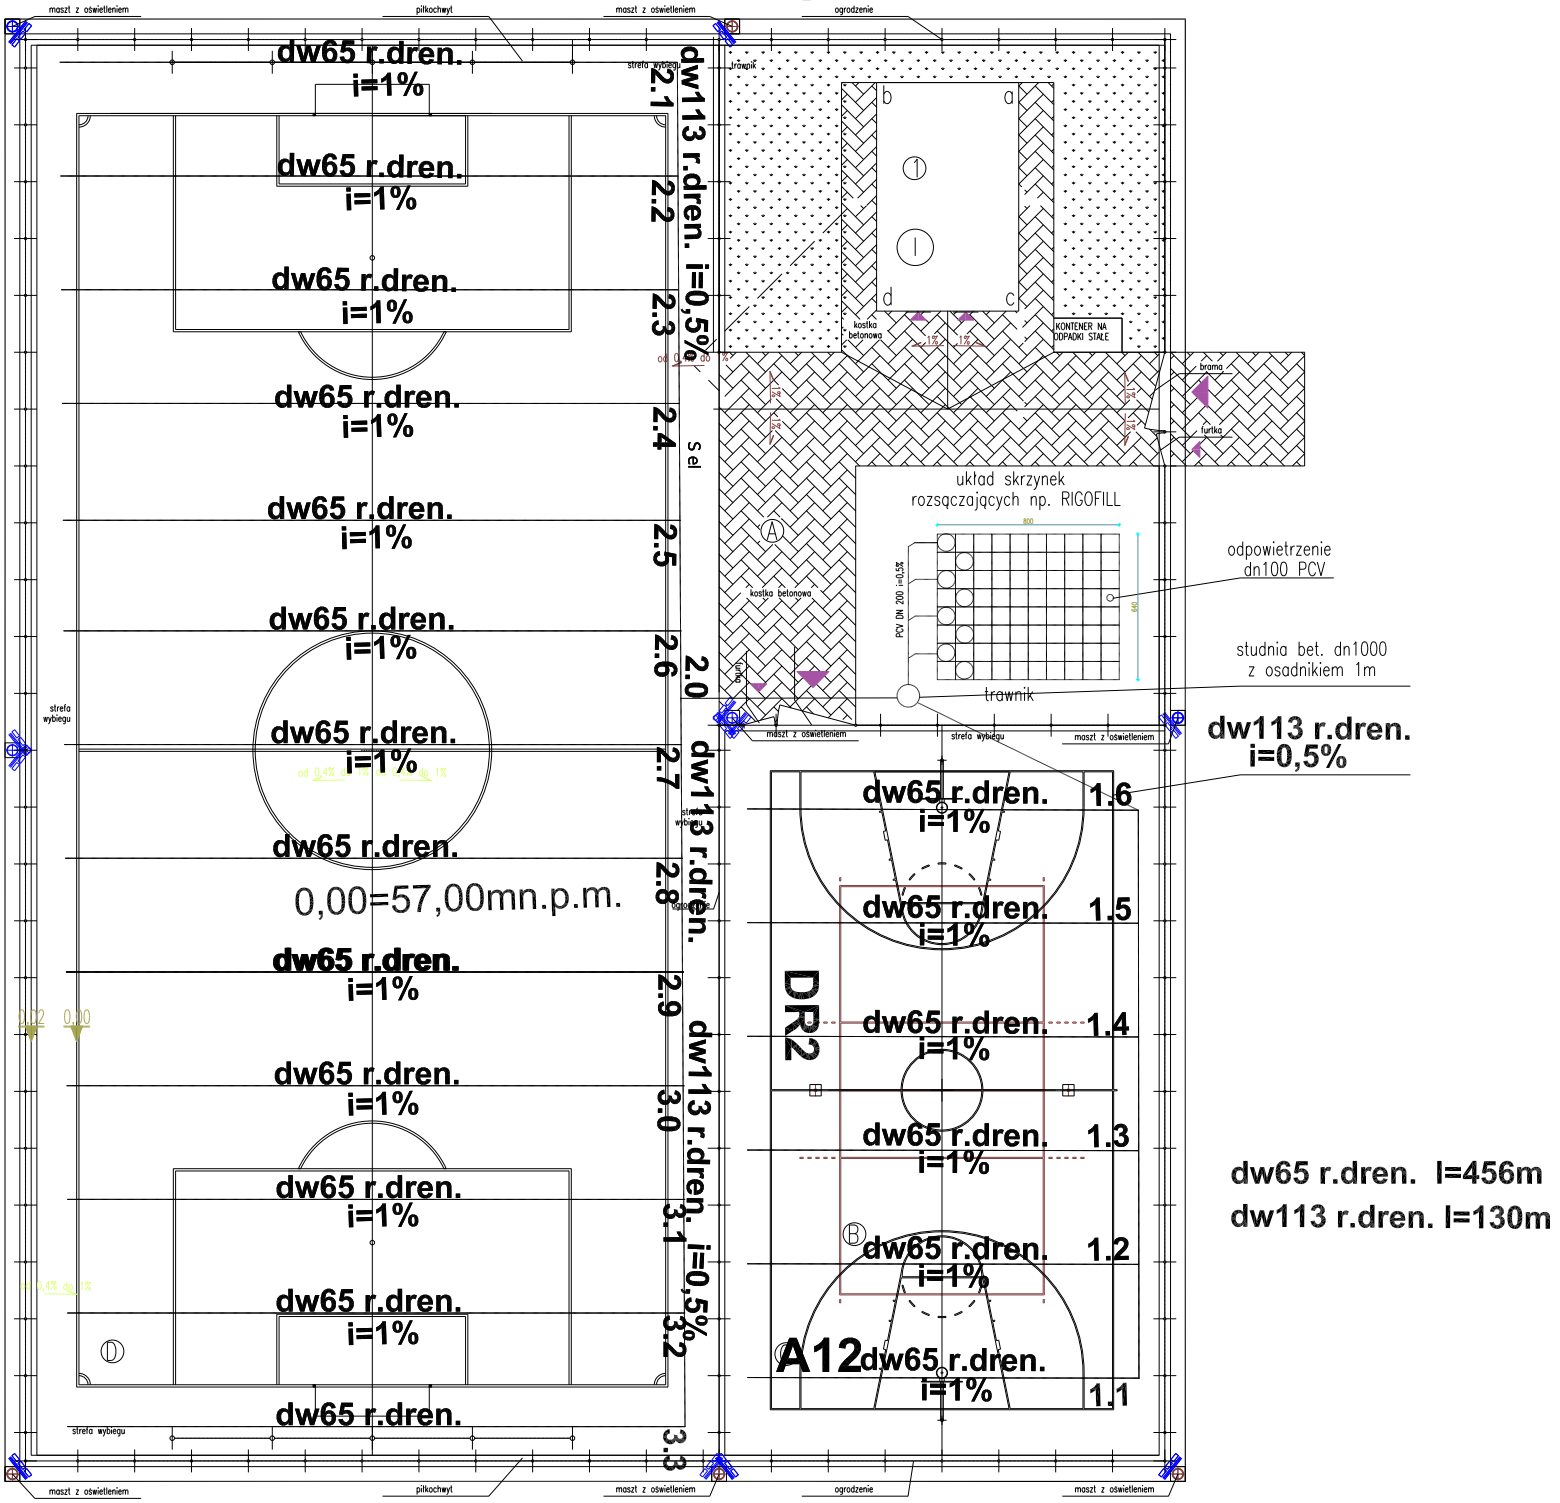

dw65 r.dren. l=456m

dw113 r.dren. l=130m