


PODBUDOWA PRZEPUSZCZALNA POD
NAWIERZCHNIĘ Z TRAWY
SYNTEZYCZNEJ NA PREFABRY
KOWANEJ WARSTWIE ELASTYCZNEJ

4,00	Nawierzchnia z trawy syntetycznej
1,00	Warstwa elastyczna prefabrykowana
4,00	Miódł kamienny. Frakcja 0-4 mm.
5,00	Kruszywo kamienne, łamane. Frakcja 0-31,5mm
10,00	Kruszywo kamienne, łamane. Frakcja 31,5-63mm
60,00	Piasek lub pospółka
	Grunt rodzimy

2 6
0,02 0,03
od 0,4% do 1%

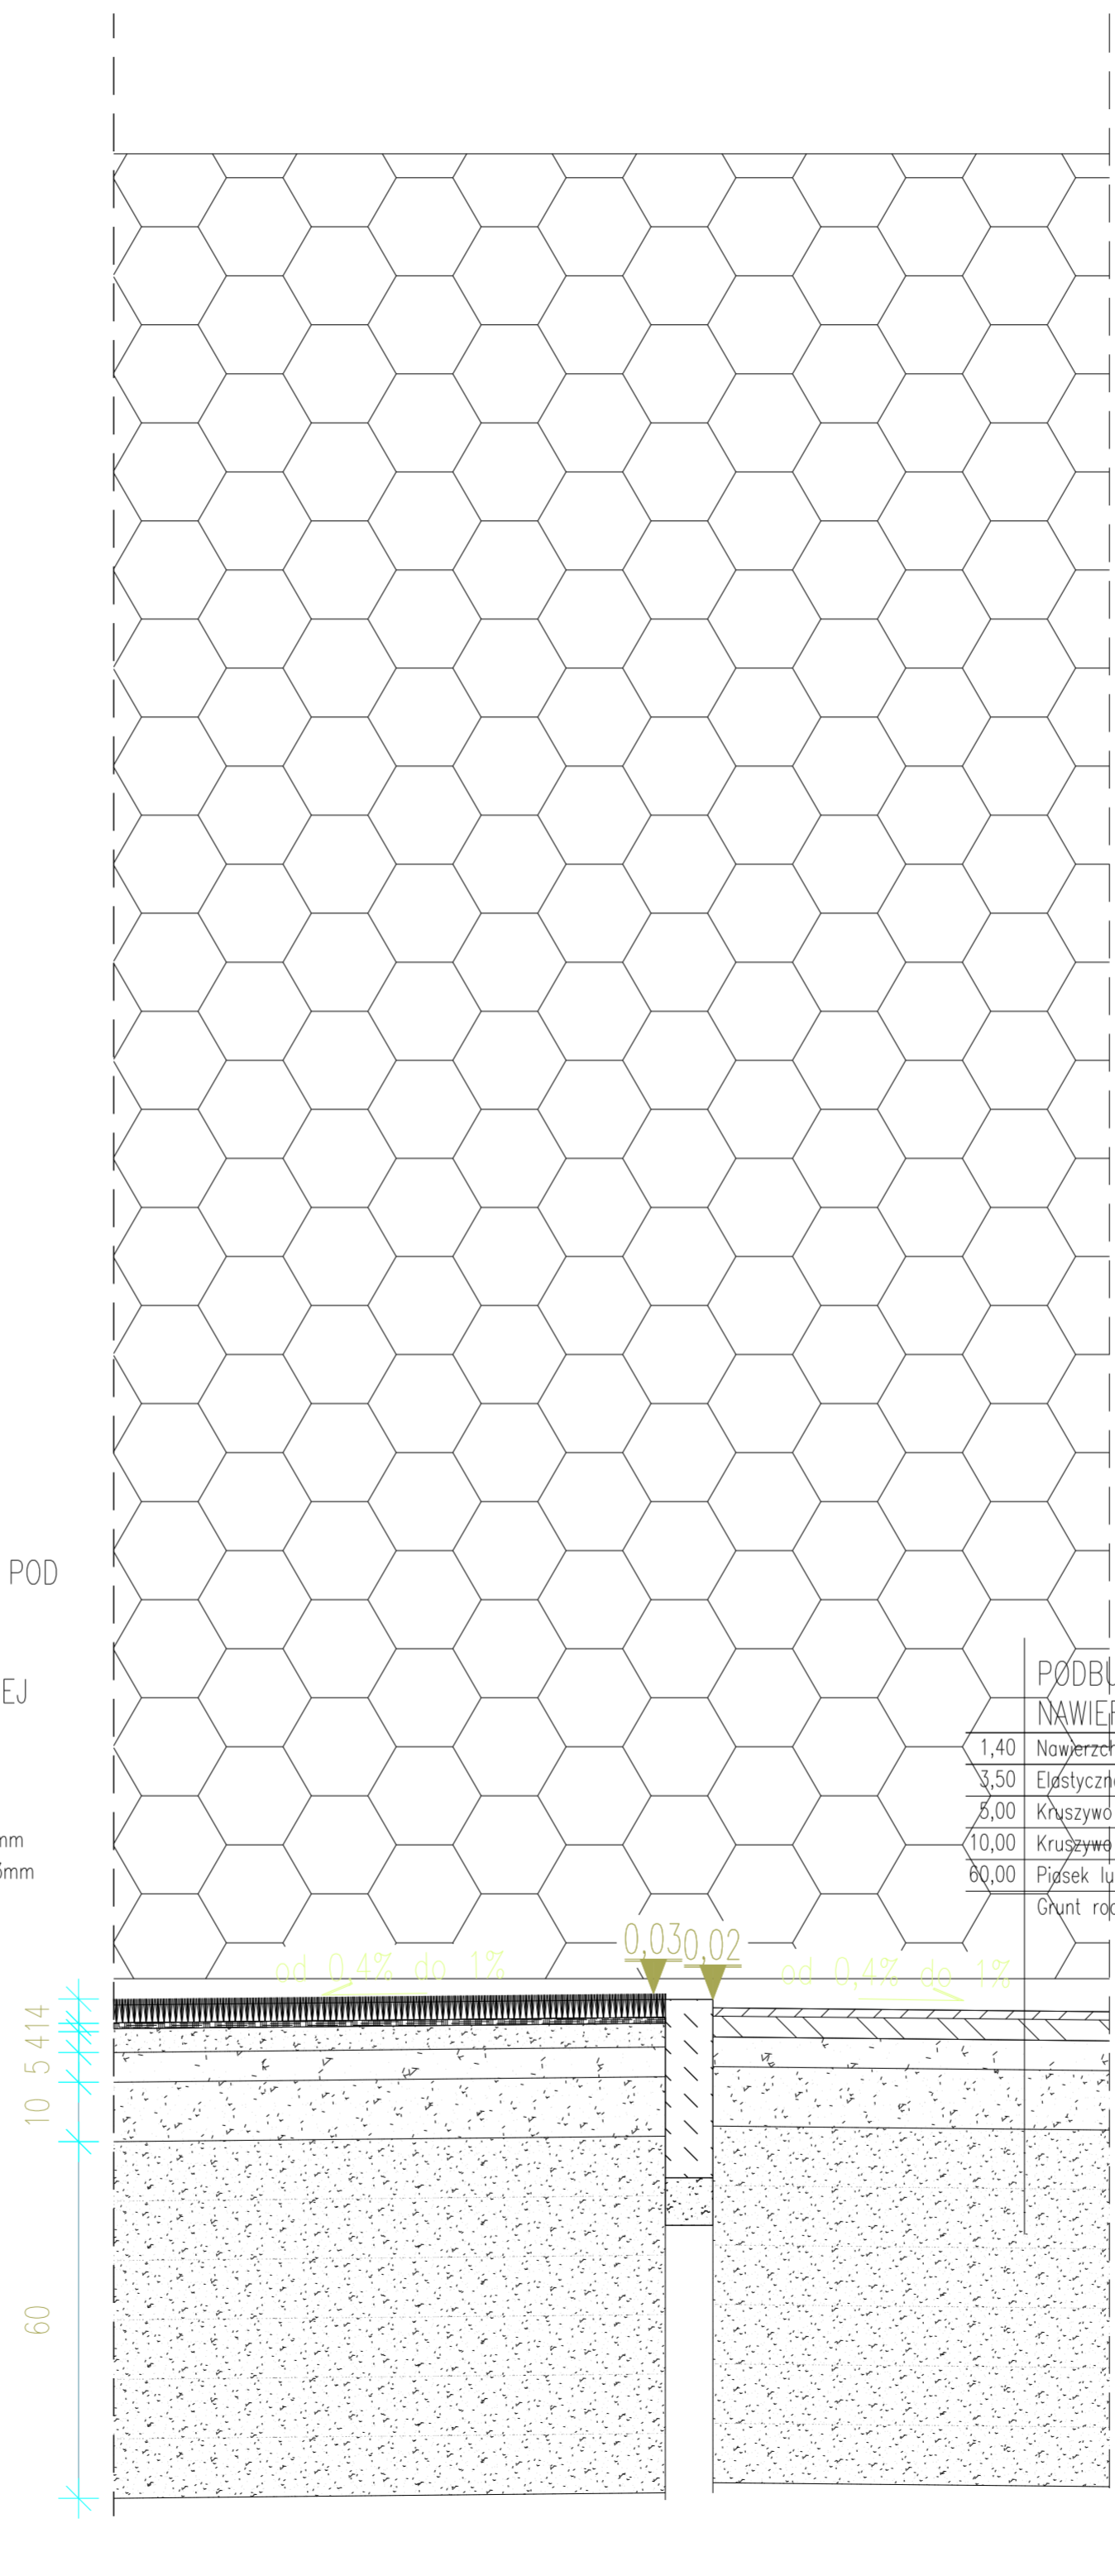

PODBUDOWA PRZEPUSZCZALNA POD
NAWIERZCHNIĘ POLIURETANOWE

1,40	Nawierzchnia poliuretanowa
3,50	Elastyczna przepuszczalna warstwa podkładowa
5,00	Kruszywo kamienne, łamane. Frakcja 0-31,5mm
10,00	Kruszywo kamienne, łamane. Frakcja 31,5-63mm
60,00	Piasek lub pospółka
	Grunt rodzimy

0,03 0,02
od 0,4% do 1%

