


Legenda :

- U - umywalka
- N - natrysk
- M - miska ustępowa
- P - pisuar
- PE - podgrzewacz elektryczny 80l

BIURO		
TEMAT ORLIK 2012	RYSLINEK INSTALACJA CIEPŁEJ I ZMNEJ WODY	NR RYS 1
OBIEKT ORLIK 2012 - BUDYNEK ZAPLECZA	PROJEKTOWAL	SKALA 1:50
ADRES DAMNO dz.nr 187/9		DATA VI 2011

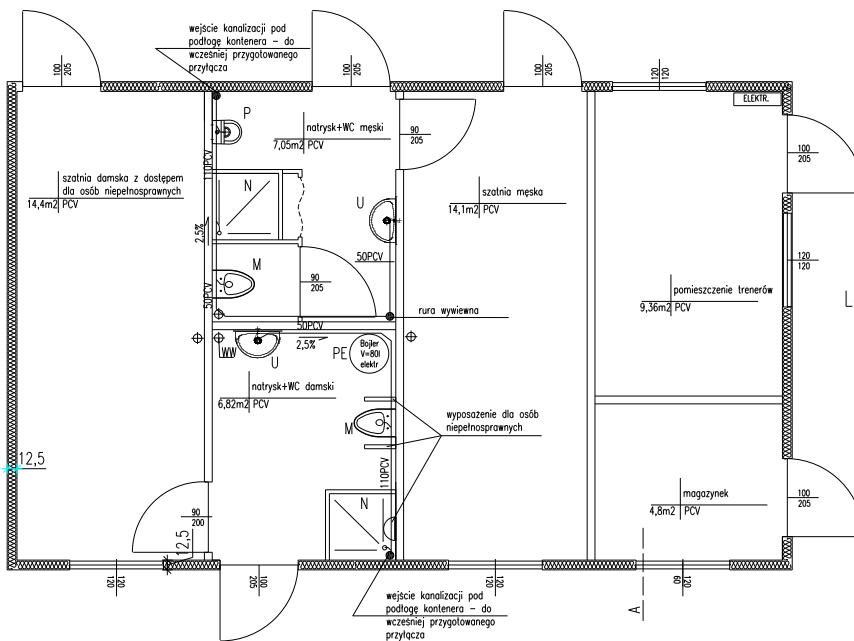

Legenda :

- U - umywalka
- N - natrysk
- M - miska ustępowa
- P - pisuar
- PE - podgrzewacz elektryczny 80l

BIURO		
TEMAT ORLIK 2012	RYSLINEK INSTALACJA CIEPŁEJ I ZMNEJ WODY	NR RYS 1
OBIEKT ORLIK 2012 - BUDYNEK ZAPLECZA	PROJEKTOWAL	SKALA 1:50
ADRES DAMNO dz.nr 187/9		DATA VI 2011

