


elewacja b



elewacja a

ELEWACJE PODŁUŻNA SKALA 1:100

NAMIA	KONSTRUKCJA gm. DZIAŁKOVA	WYKON.	INWENTARZ
OPRAC.	BIUROTEK BYTESKO OBLASITVNA PODROD.	SKALA	1:50
TYTUŁ	ELEWACJE PODŁUŻNE	DATA	02/2011
AUTOR	ELIZABETA LONIK	STRONA	5
PROJEKTANT	ELIZABETA LONIK		
WYKONAWCA	ELIZABETA LONIK		