


elevacja c



elevacja d

ELEWACJE PODŁUŻNE skala 1:100

ADRES:	KASZUBSKA 97A DAWIDKA	WZRAST:	INWENTARZ
OBIEKT:	BUDYNEK WYŻSZO SZKOLENIA PODDOK	SKALA:	1:50
TYTUŁ:	ELEWACJE PODŁUŻNE	DATA:	2014
AUTORSKI ZESPÓŁ PROJEKTOWY:	ELŻBIETA LONKOWA	STRONA:	4
INNE DANE:		WZRAST:	4