



PRZEKRÓJ 1-1 skala 1:50

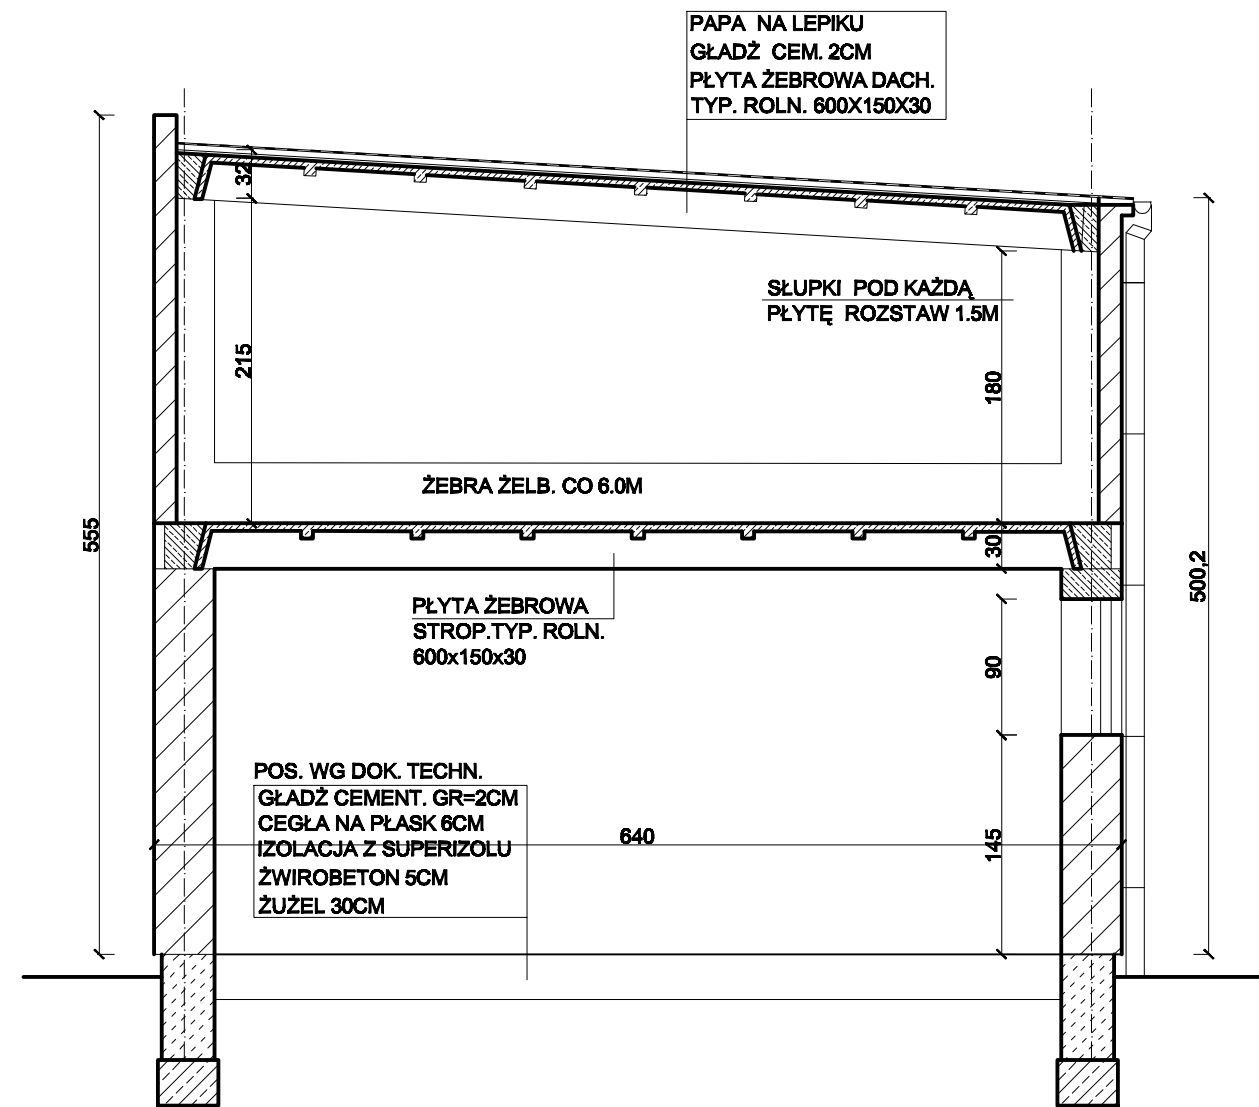

PRZEKRÓJ 2-2 skala 1:50

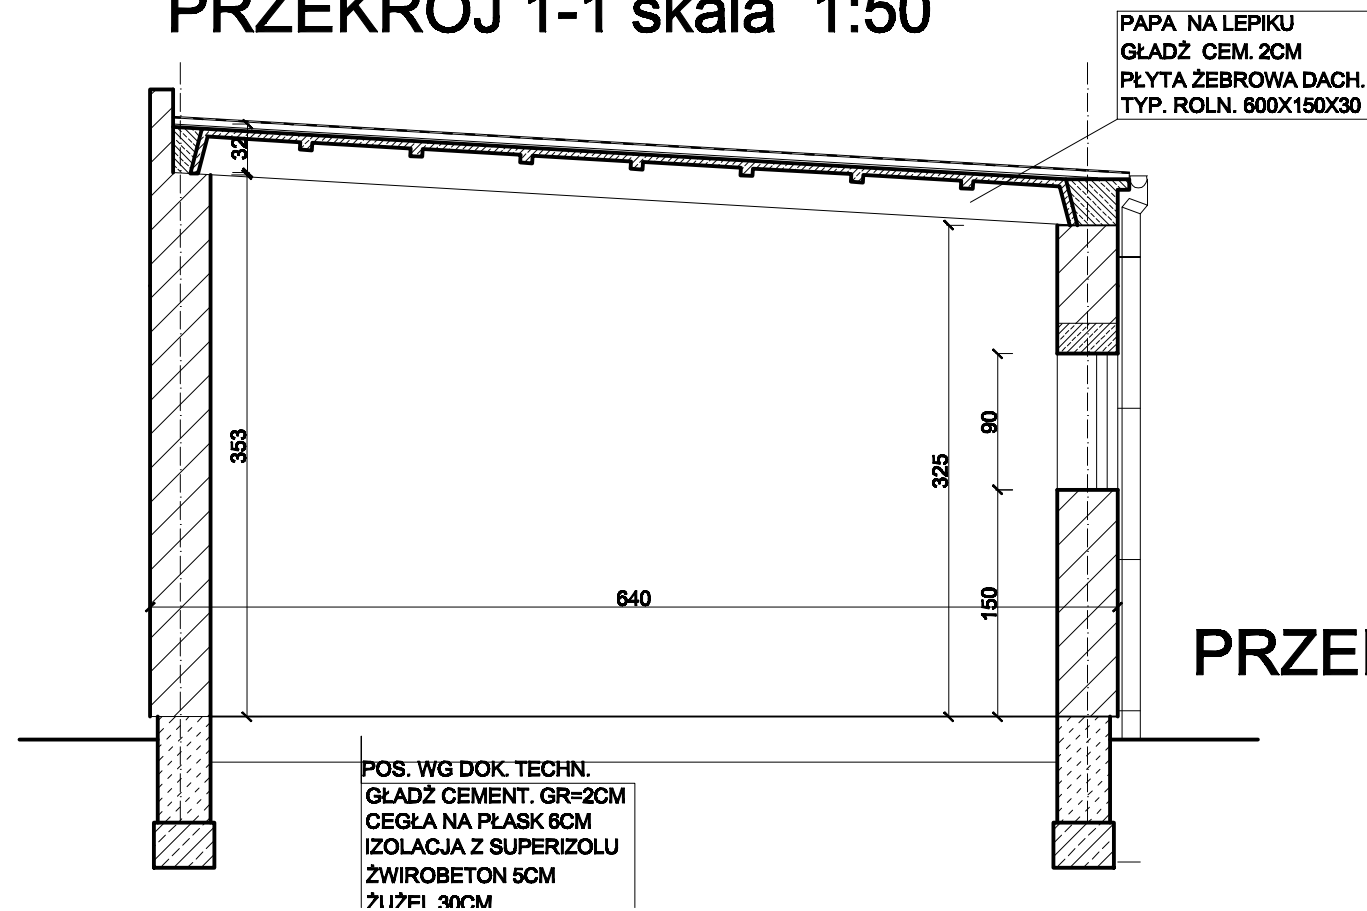

PRZEKRÓJ 3-3 skala 1:50

ADRES:	KARŻNICZKA gm. DAMNICA	FAZA:	INWENTAR.
OBIEKT:	BUDYNEK BYŁEGO CIELETNIKA PO SDOO	SKALA:	1:50
TRESC:	PRZEKROJE	DATA:	01.2011
AUTOR:	mgr Inż. EUGENIUSZ LONSKI A111111111	NR RYS:	3
	Inż. EWA KRYGIER		