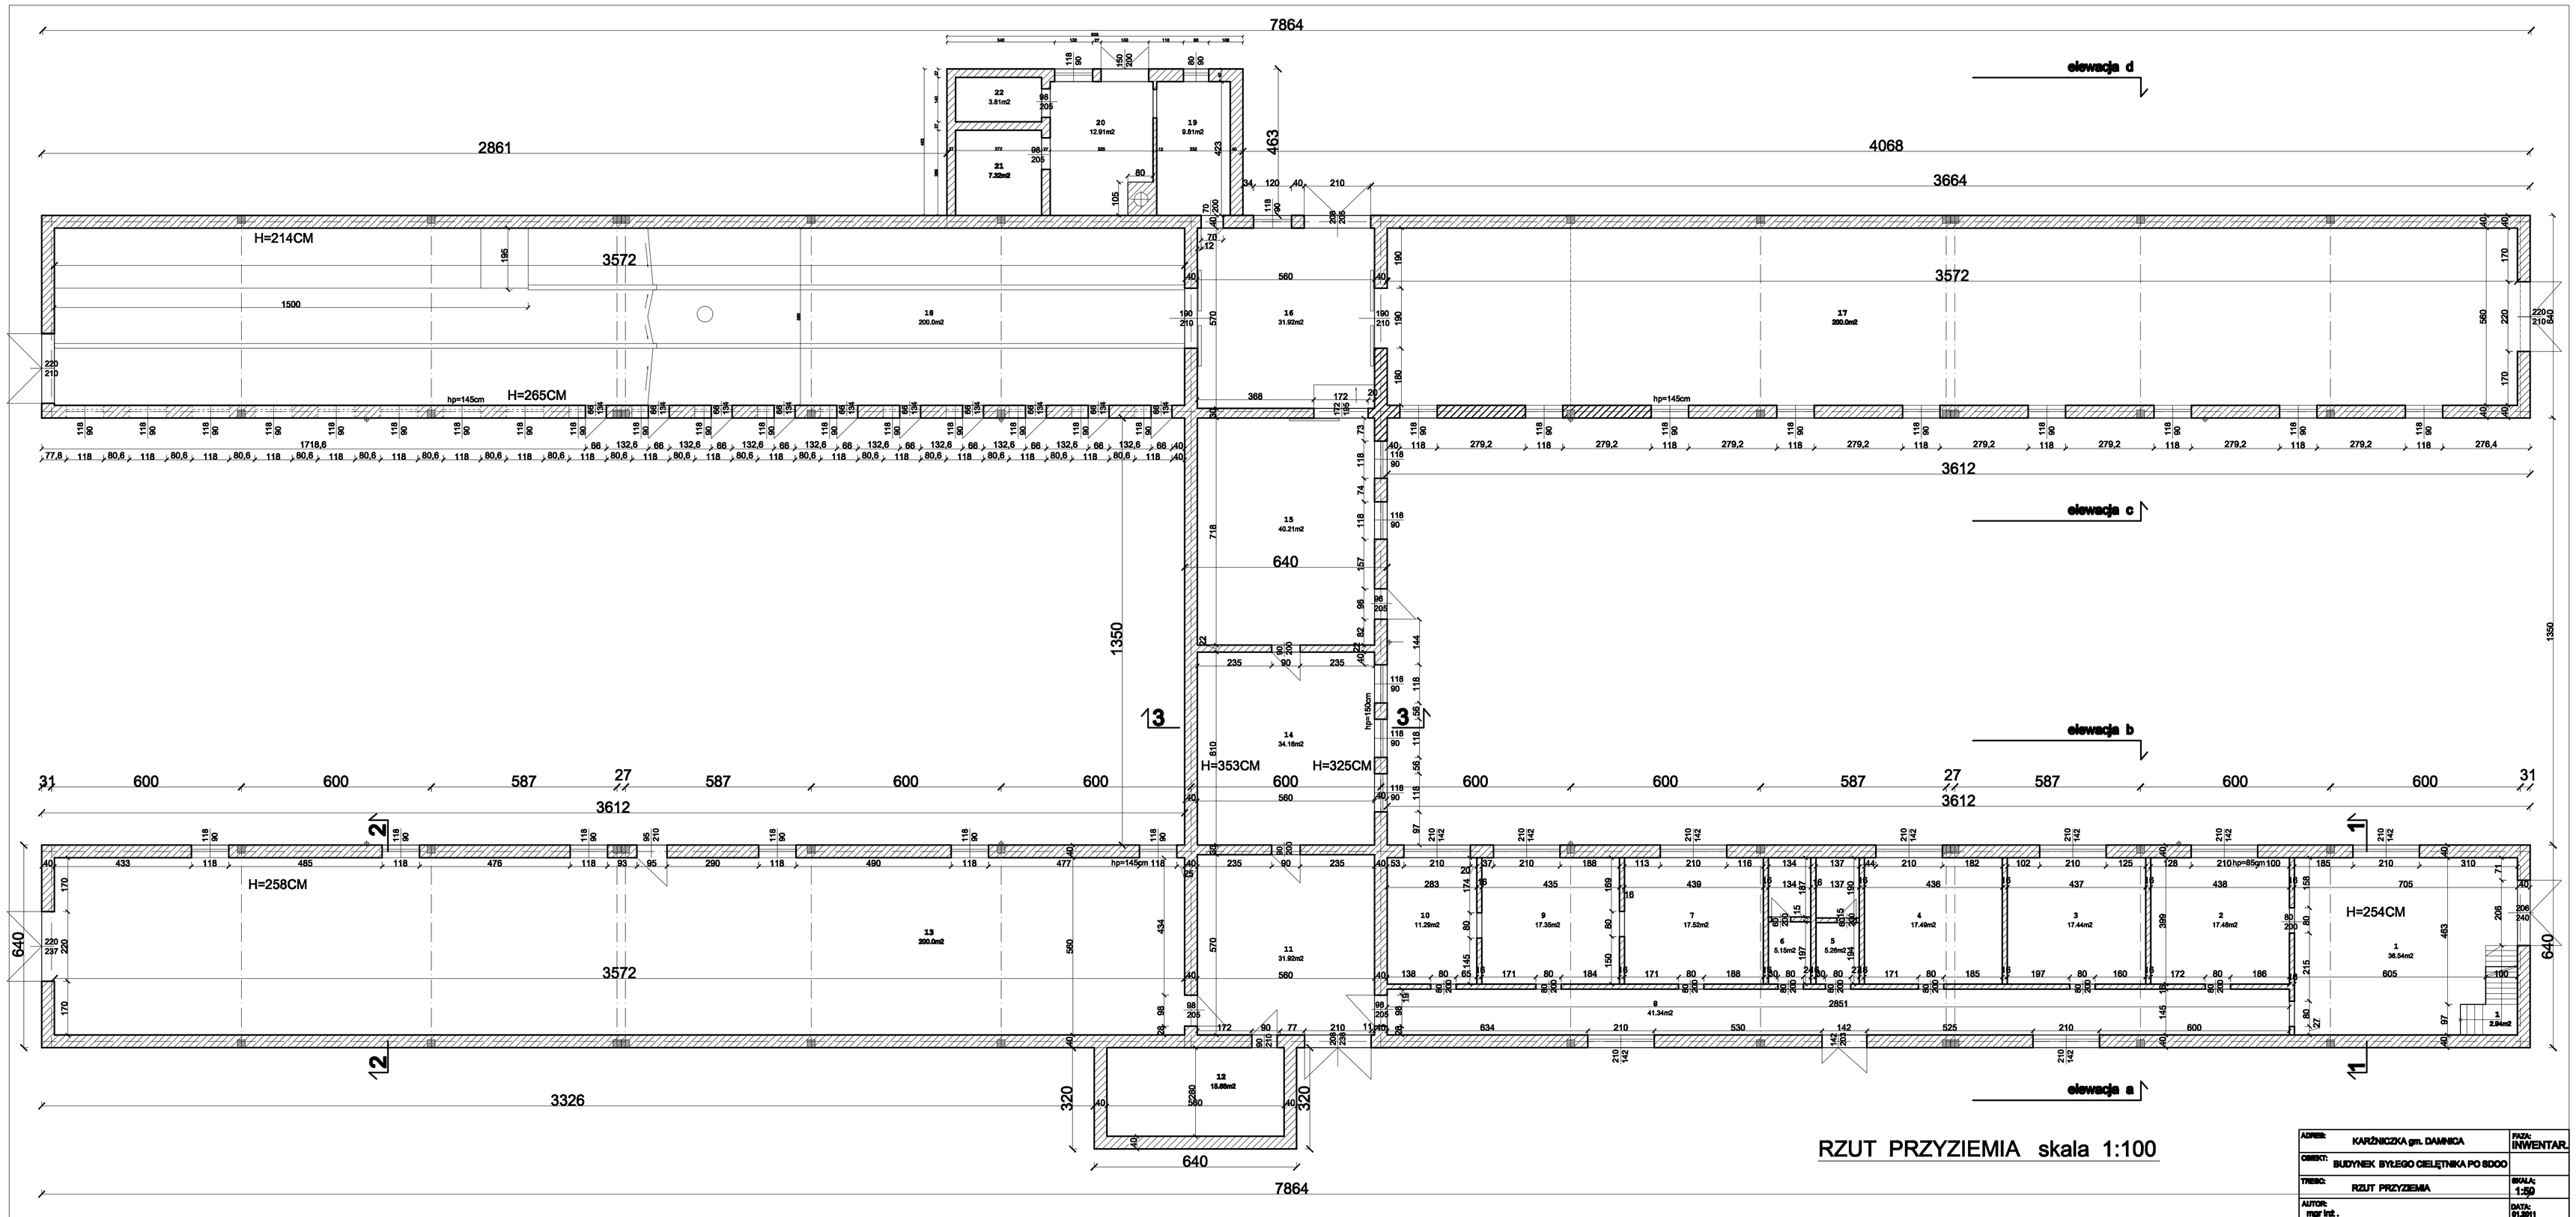

RZUT PRZYZIEMIA skala 1:100

ADRES: KARŹNICZKA gm. DAMNICA	FAZA: INWENTAR.
OBIEKT: BUDYNEK BYŁEGO CIELĘTNIKA PO SDOO	
TREŚĆ: RZUT PRZYZIEMIA	SKALA: 1:50
AUTOR: mgr inż. EUGENIUSZ LONSKI	DATA: 01.2021
współpraca: inż. EWA KRYGIER	NR RYS 1