



**elewacja b-b**

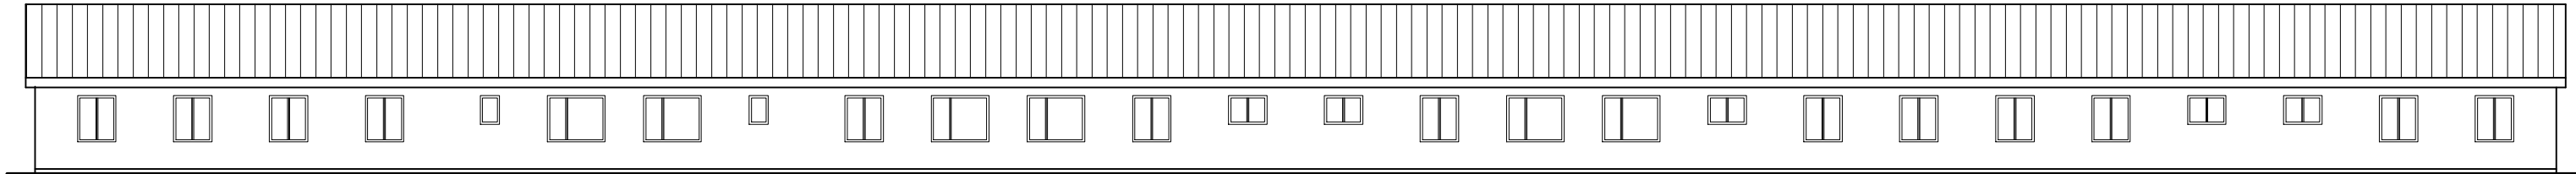

**elewacja a-a**

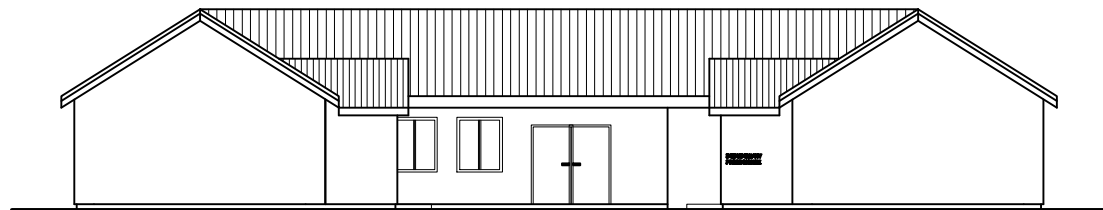

**elewacja c - c**

**ELEWACJE PODŁUŻNE / WERSJA 3/ skala 1:200**

|         |   |        |          |
|---------|---|--------|----------|
| ADRES:  | KARŻNICZKA gm. POTĘGOWO                   | FAZA:  | KONCEPC. |
| OBIEKT: | BUDYNEK MIESZKALNY                        |        |          |
| TRESC:  | ELEWACJE PODŁUŻNE WERSJA 3                | SKALA: | 1:200    |
| AUTOR:  | mgr inż.<br>EUGENIUSZ LONSKI<br>A00000000 | DATA:  | 01.2011  |
| Inż.    | EWA KRYGIER                               | NR RYS | 10       |