


ELEWACJA OD STRONY ZAPLECZA  
 STAN PROJEKTOWANY SKALA 1:100

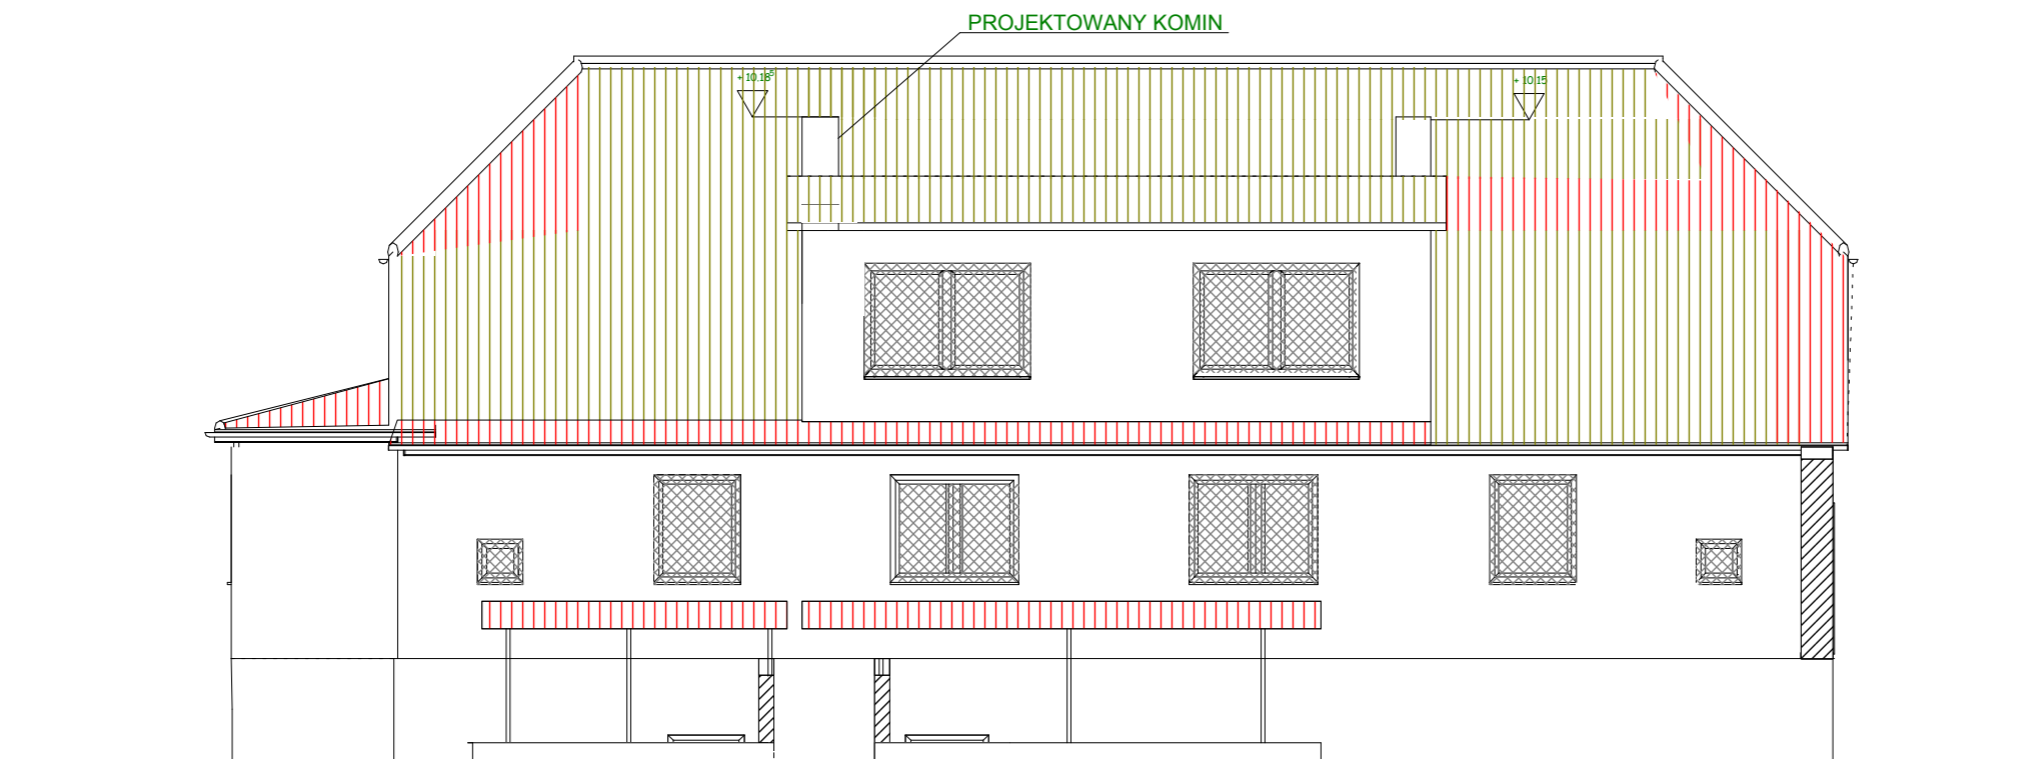

Projekt:	budowa komina w budynku Gminy Damnica		
Lokalizacja:	ul. Górna 1		
Inwestor	<b>Gmina Damnica</b> ul. Górna 1 76-231 Damnica		
projektował:	inż Krzysztof Szymański upr. 164/Sz/94		
		2012-07-05	

Inwestor

Proje