RZUT PODDASZA SKALA 1:50

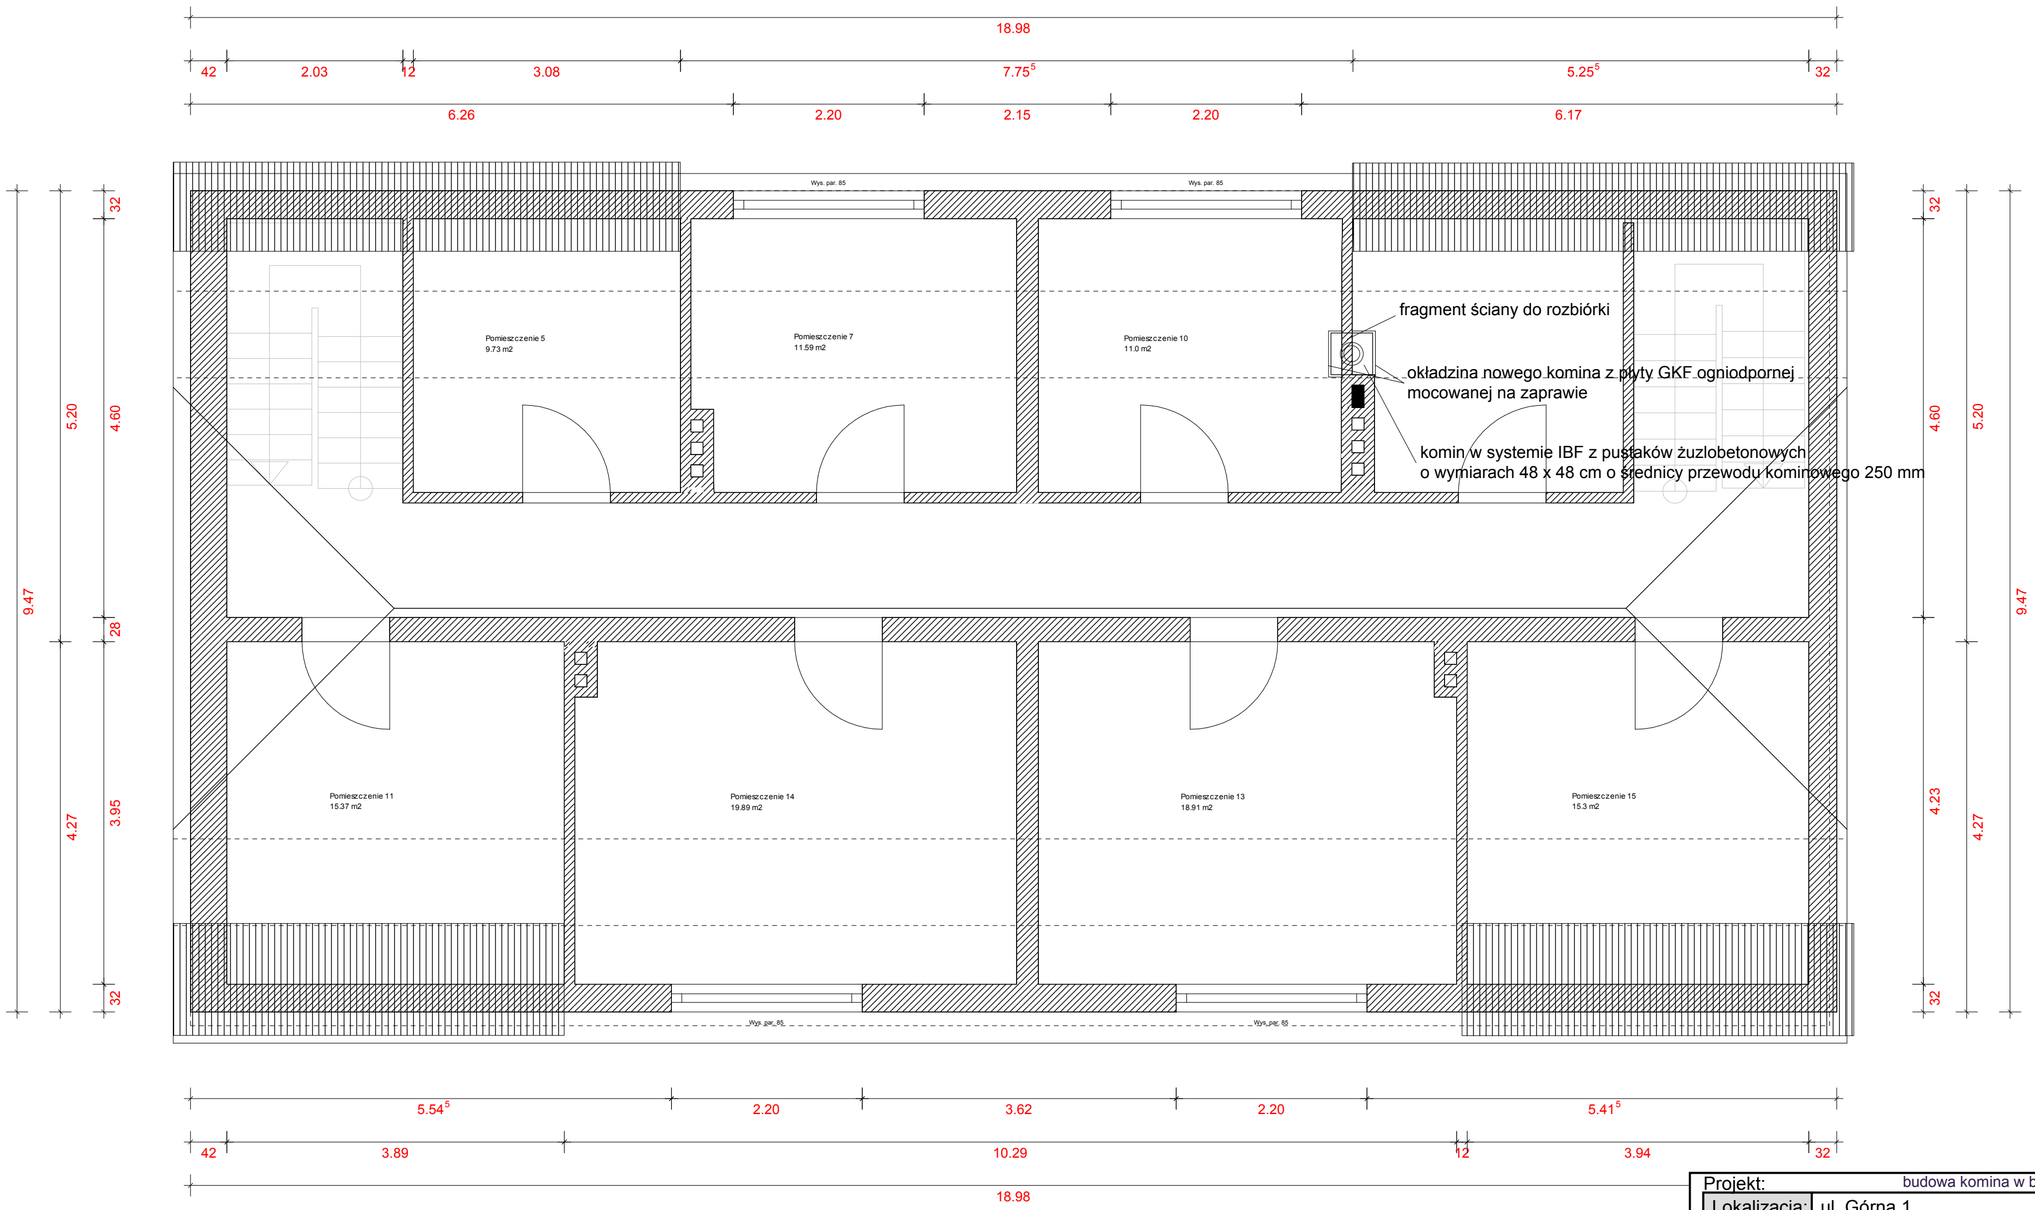

Projekt:	budowa komina w budynku Gminy Damnica			
Lokalizacja:	ul. Górna 1			
Inwestor	**Gmina Damnica** ul.Górna 1 76-231 Damnica			
projektował:	inż Krzysztof Szymański upr. 164/Sz/94			
		2012-07-05		

Inwestor Proje