PRZEKROJE NORMALNE SKALA 1:50

1-1

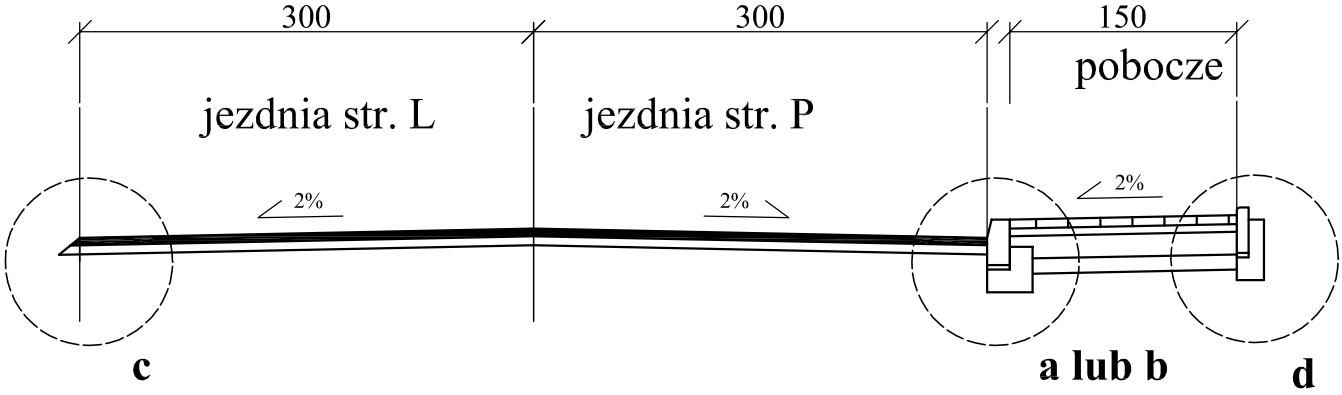

Inwestor	Gmina Damnica				
Tytuł proj:	Przebudowa drogi gminnej do m. Zagórzyca - Etap II				
Tytuł rys:	Przekroje normalne				
		Nr upr	Podpis	Branża	Stadium
Opracował	mgr inż. Mariusz Ożarek	————		Drogowa	Projekt budowlany
Projektował	tech. Wiesław Furmańczak			Skala:	Nr rys.:
				1: 50	2
Data opracowania: wrzesień 2011					