



SZCZEGÓŁ NR 1
SKALA 1:25

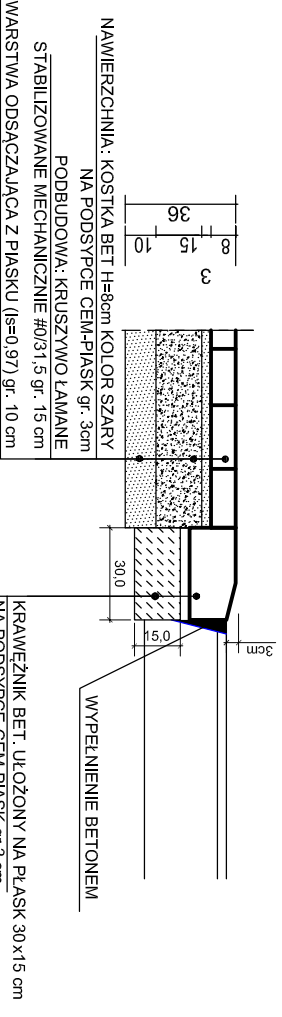

SZCZEGÓŁ NR 2
SKALA 1:25

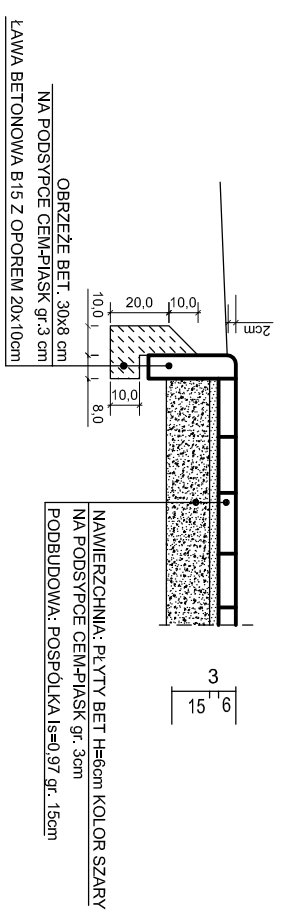

LEGENDA:

- PROJ. CHODNIK Z KOSTKI BET. H=6cm
- PROJ. CHODNIK Z KOSTKI BET. H=8cm
- PROJ. KRAWIEŻNIK LEŻĄCY BET. 30x15cm h=3cm
- PROJ. OBRZEŻE BET. 8x30cm
- PROJ. SPADKI
- PROJ. RZĘDNE
- A** PRZEKROJE KONSTRUKCYJNE

INWESTYTOR:	Gmina Darnica ul. Górna 1, 76-231 Darnica
INWESTYCJA:	Budowa chodnika wzdłuż ulicy Konopnickiej w Darnicy
PROJEKTY I NADZÓR:	MARCIN WĄCHNICKI ul. Krzywa 48, 76-200 Słupsk kom.: 507 565 061 e-mail: mwachnicki@gmail.com
PROJEKTANT:	mgr inż. Marcin Wąchnicki upr. nr ZAP/0040/POOD/08
OPRACOWAŁ:	PODPIS:
DATA:	NR RYSUNKU:

FAZA:	PROJEKT BUDOWLANY
TYTUŁ RYSUNKU:	PLAN SYTUACYJNO - WYSOKOŚCIOWY
BRANŻA:	SKALA:
DROGOWA	1:500
PROJEKTANT:	PODPIS:
OPRACOWAŁ:	PODPIS:
DATA:	NR RYSUNKU:
Pazdziernik 2012	1