


TRYBUNY - PROJEKT

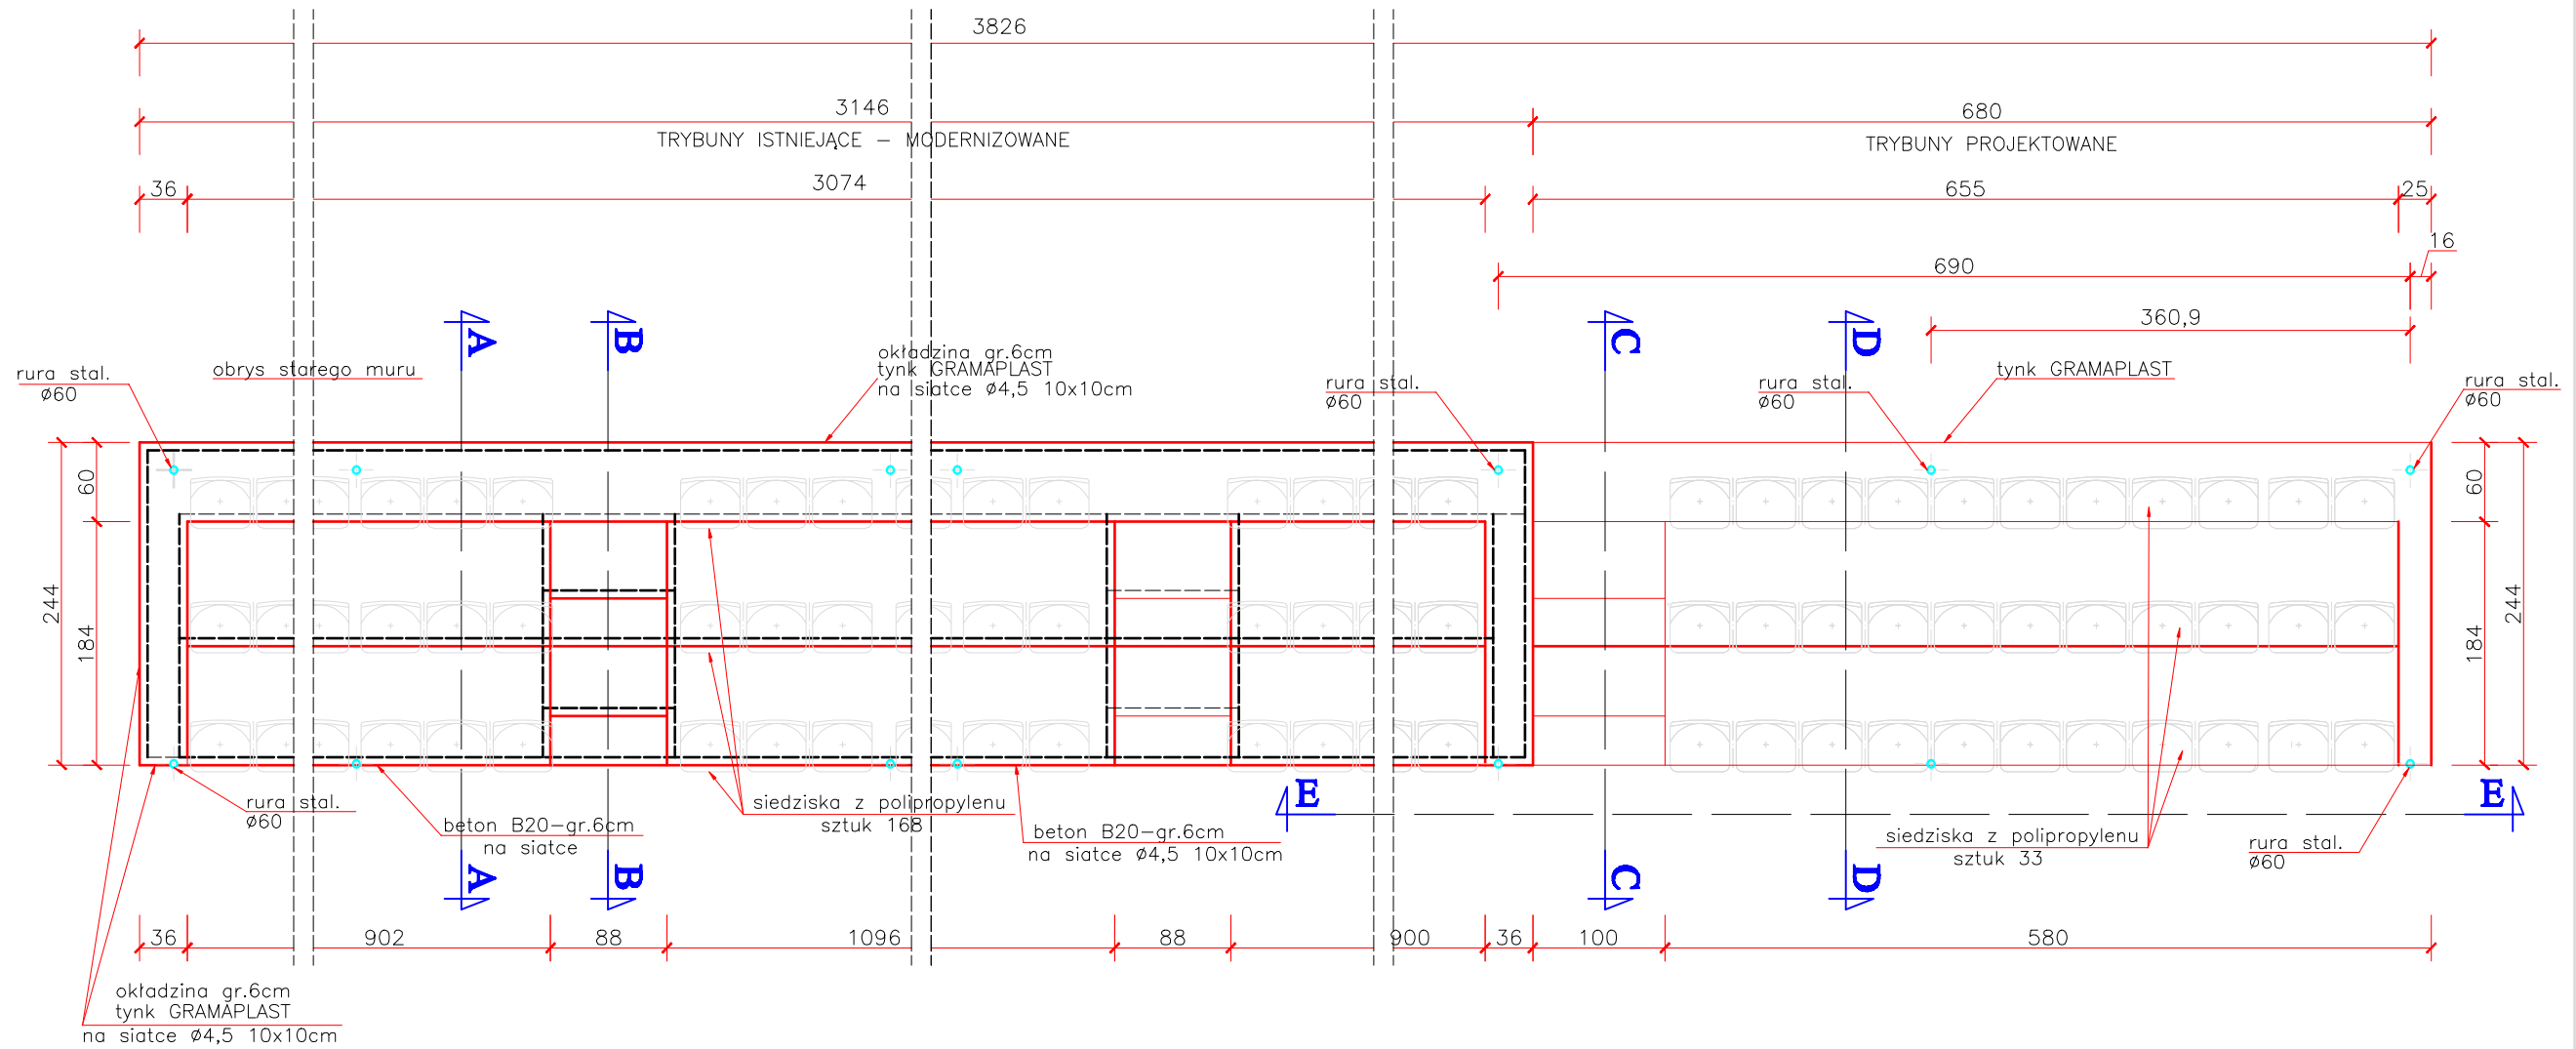

RZUT TRYBUN 1:50

PROJEKT: PRZEbudowa, ROzbudowa i ZACOS. STADIONU SPOROWEGO TRYBUNY DLA WIEŻÓW ADRES: DAMNICA DEZALEKANE 107 gm. DAMNICA		JEDNOSTKA PROJEKTOWA: PROJEKTOWANIE I NADZOR. mgr inż. Juliusz Bernat 76-080 Skopce, ul. Wiosnowicza 28 tel/fax (0-39) 843-71-77 e-mail: juliuszbernat@wp.pl	
TYTUŁ RYSUNKU: RZUT TRYBUN PROJEKT		AUTOR: mgr inż. JULIUSZ BERNAT CPIN.7342/1032/PI	PODPIS:
RYS.: 2	SKALA: 1:50	DATA: 01.2009	SPRAWDZIŁ:
			PODPIS: