




TRYBUNY - INWENTARYZACJA

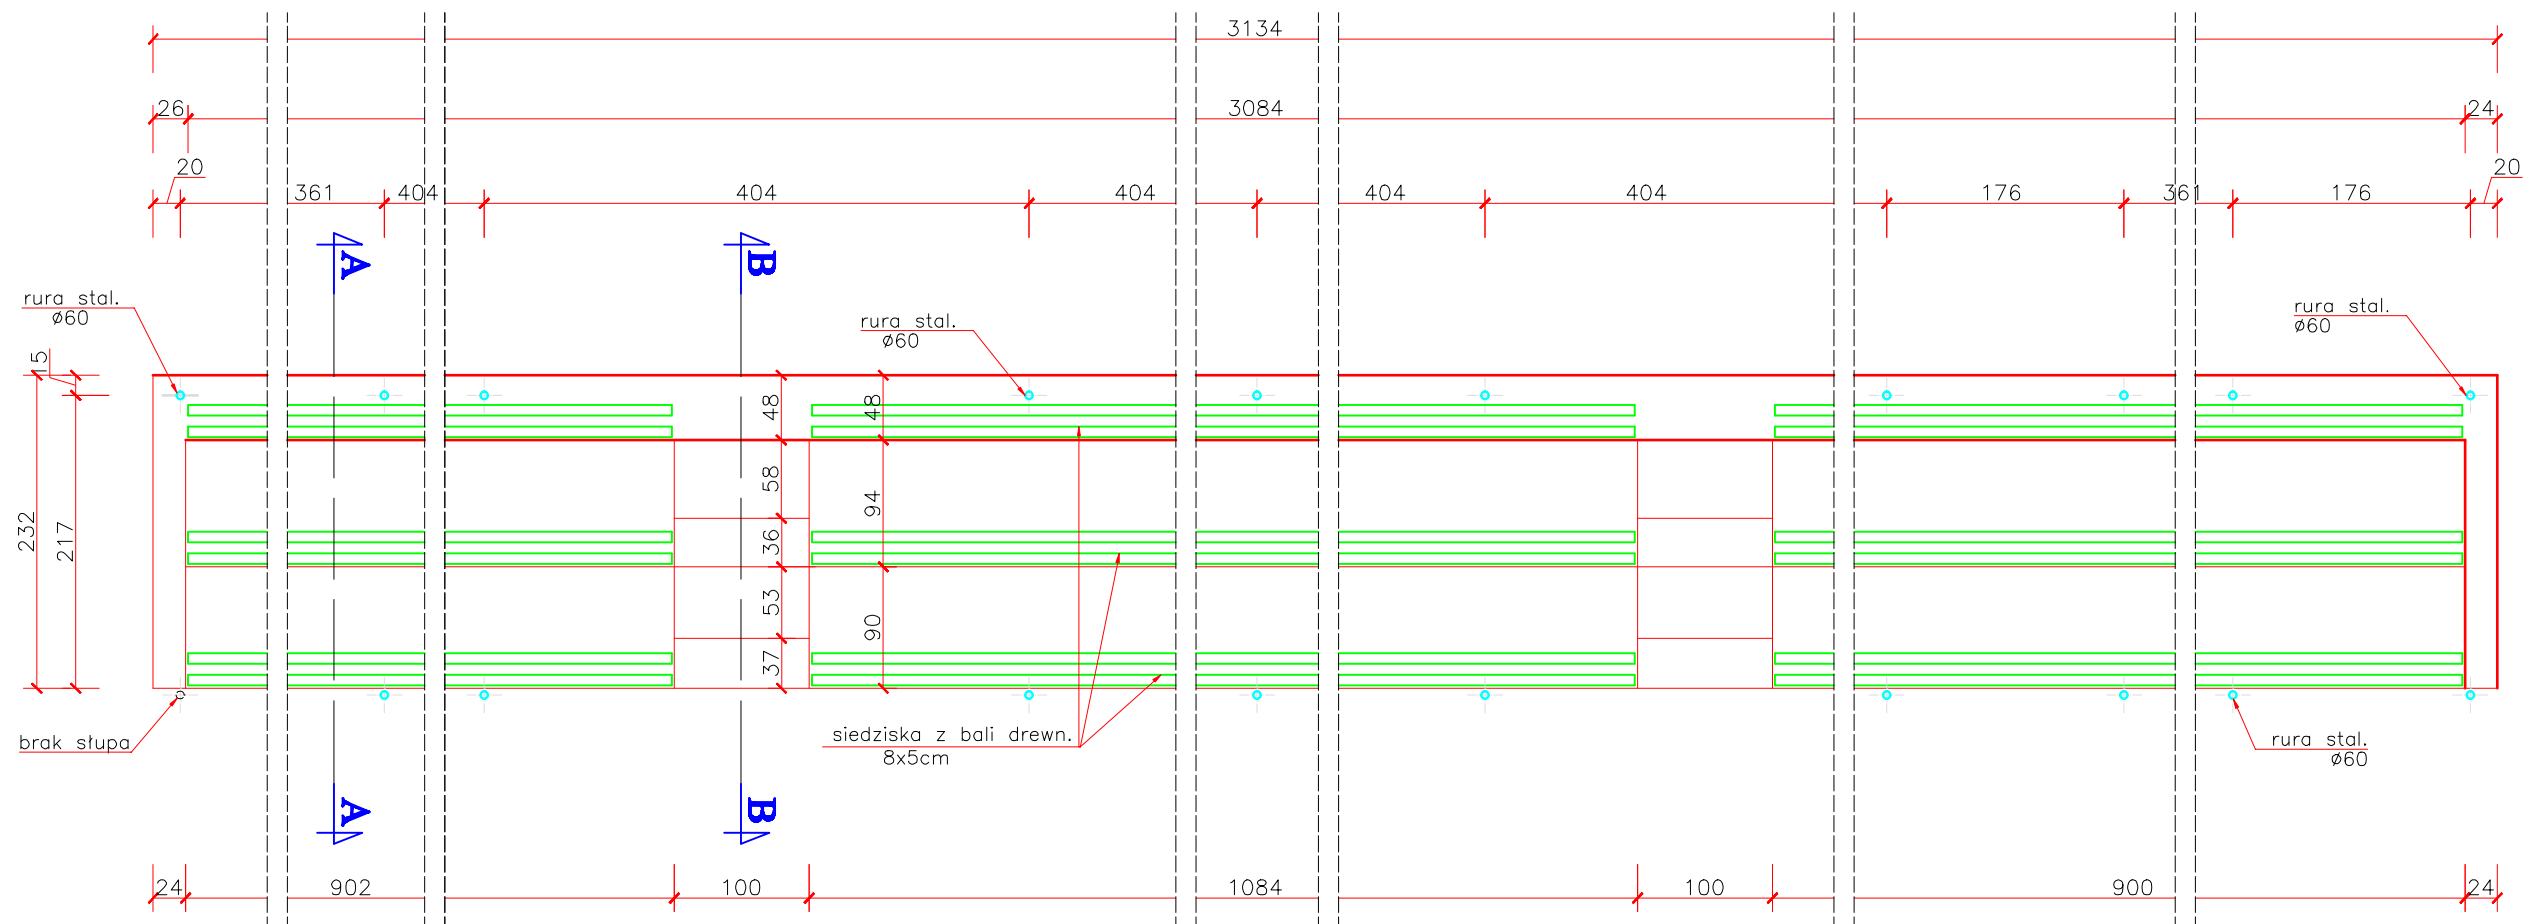

RZUT TRYBUN 1:50

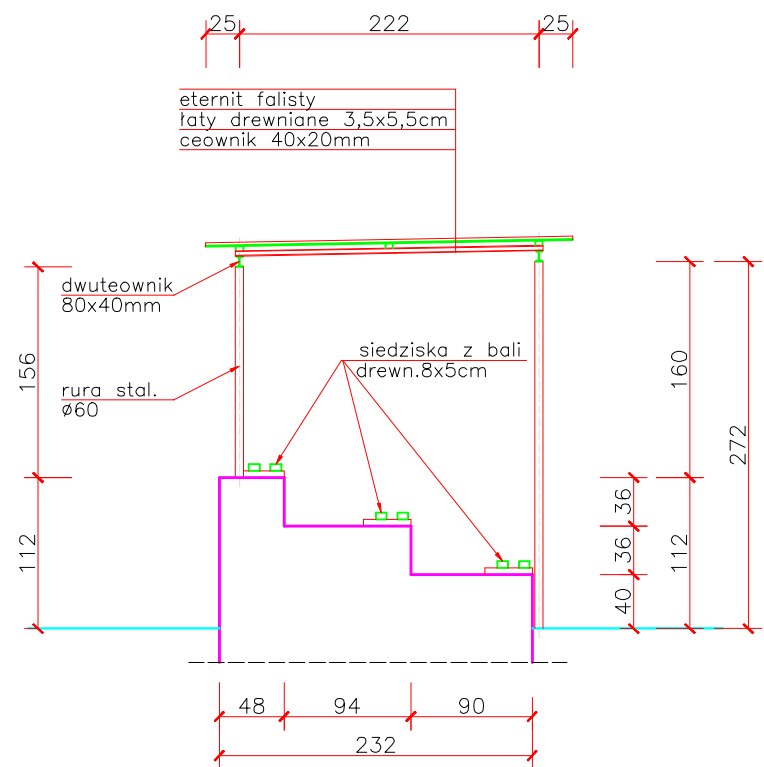

PRZEKRÓJ A - A 1:50

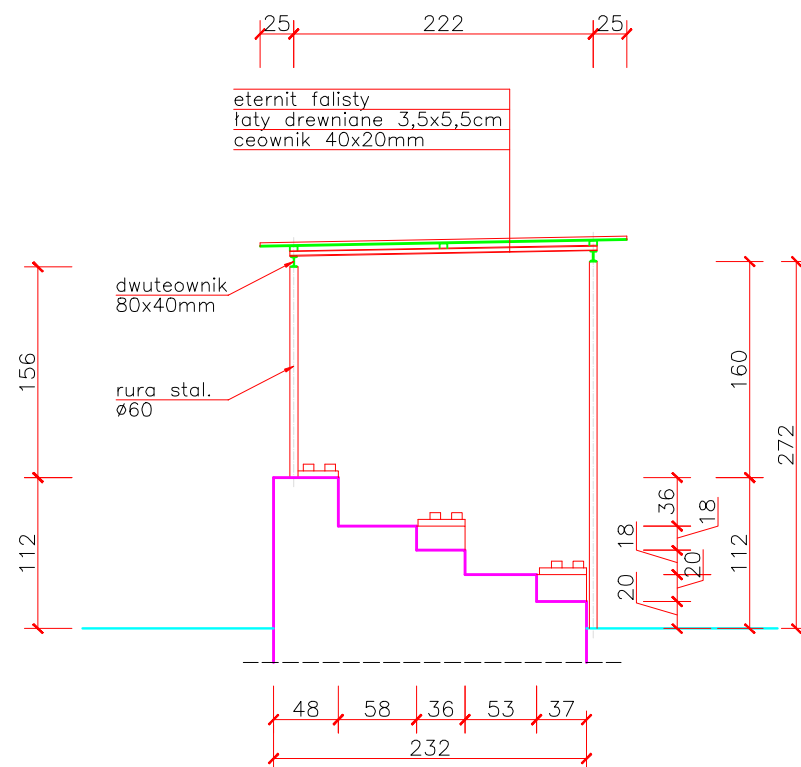

PRZEKRÓJ B - B 1:50

PROJEKT: PRZEBUDOWA, ROZBUDOWA I ZAGOSP. STADIONU SPORTOWEGO TRYBUNY DLA WIDZÓW ADRES: DAMNICA DZIAŁKA NR 107 gm. DAMNICA		JEDNOSTKA PROJEKTOWA: PROJEKTOWANIE I NADZOR mgr inż. Juliusz Bernat 76-200 Słupsk, ul. Włodkowska 28 tel/fax (0-59) 845-71-77 e-mail: juliuszbernat@wp.pl	
TYTUŁ RYSUNKU: RZUT I PRZEKROJE TRYBUN - INWENTARYZACJA		AUTOR: mgr inż. JULIUSZ BERNAT Gsm. 7342/002/01	PODPIS:
RYS.: 1	SKALA: 1:50	DATA: 05.2009	SPRAWDZIŁ: