


TRYBUNY - PROJEKT

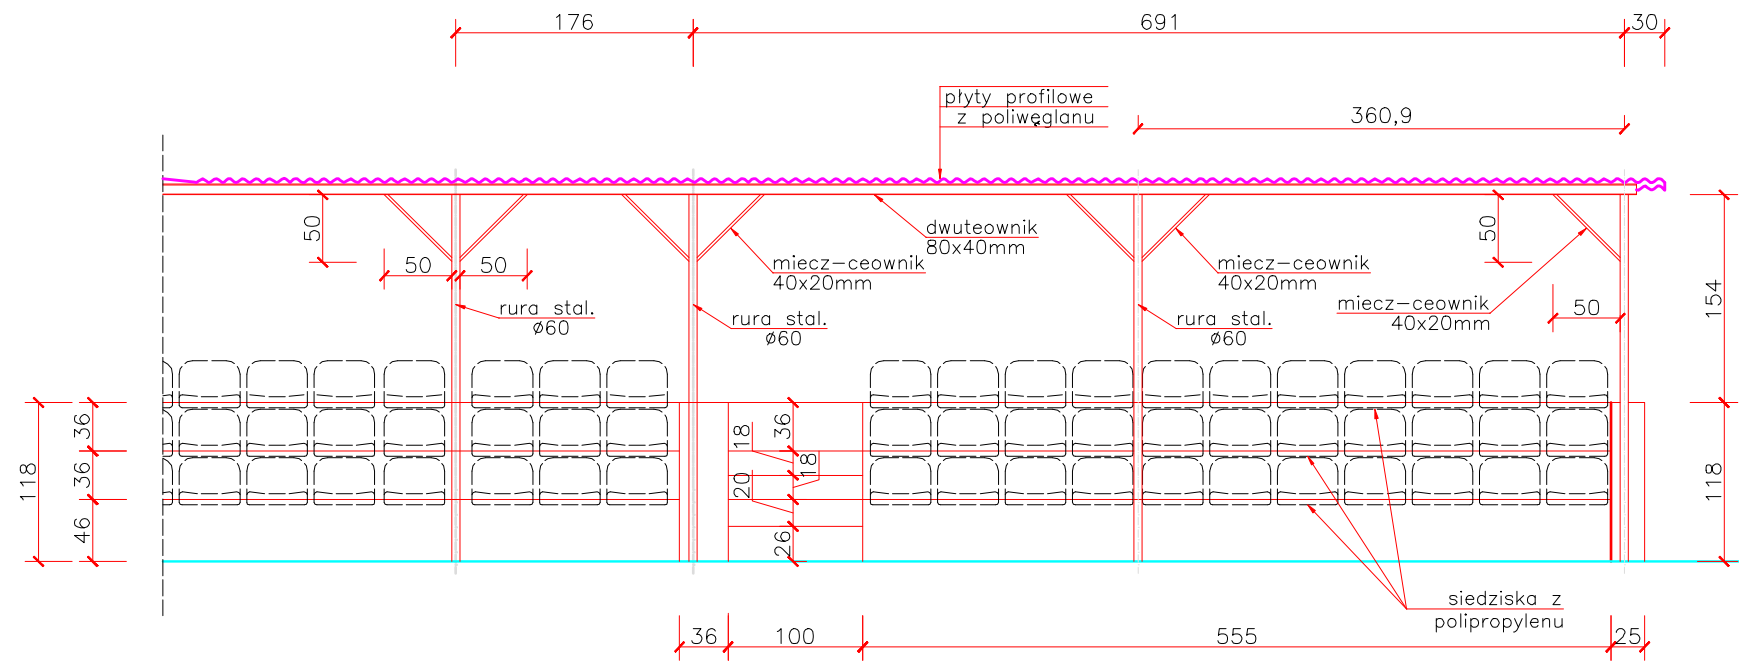

WIDOK E - E 1:50

PROJEKT: PRZEBUDOWA, ROZBUDOWA I ZAGOSZCZENIE STADIONU SPORTOWEGO TRYBUNY DLA WIDZÓW ADRES: DAMNICA DZIAŁKA NR 107 gm. DAMNICA			JEDNOSTKA PROJEKTOWA: PROJEKTOWANIE I NADZÓR mgr inż. Jolanta Berman 76-200 Międzyzdroje, Władysława 2B tel./fax: (+48) 845-71-77 e-mail: j.berman@wp.pl	
TYTUŁ RYSUNKU: WIDOK E - E PROJEKT			AUTOR: mgr inż. JULIUSZ BERMAN GP/IL/7542/1832/91	PODPIS:
RYS.: 5	SKALA: 1:50	DATA: 05.2009	SPRAWDZIŁ:	PODPIS: