

MAPA DO CELÓW PROJEKTOWYCH


skala 1 : 500

woj. pomorskie
gm. Darnica
obr. Karzniczka
dz. 38/14
KERG 2140/2011


Mapa sporządzona przez:
"GEO-MIERUCHOMOSCI" w Skąpsku
KERG - 2140/2011
na podstawie mapy zasadniczej w skali 1:1000
i map lokalnych ark. 1, ark. 2 w skali 1:1000
Mapa aktualna na dzień 20.08.2011r.
Układ współrzędnych: 2000, banda 6
Pozom odniesienia: Konstana 1960

— zakres opracowania
— granice działek wprowadzone na podstawie elektronicznej
wersji mapy ewidencji gruntów i budynków.
Przekreślenie granic nie jest prawnie obowiązujące
i służy wyłącznie do celów informacyjnych.

wykonat:
geod. Marcin Czekala
upr. nr. 35752

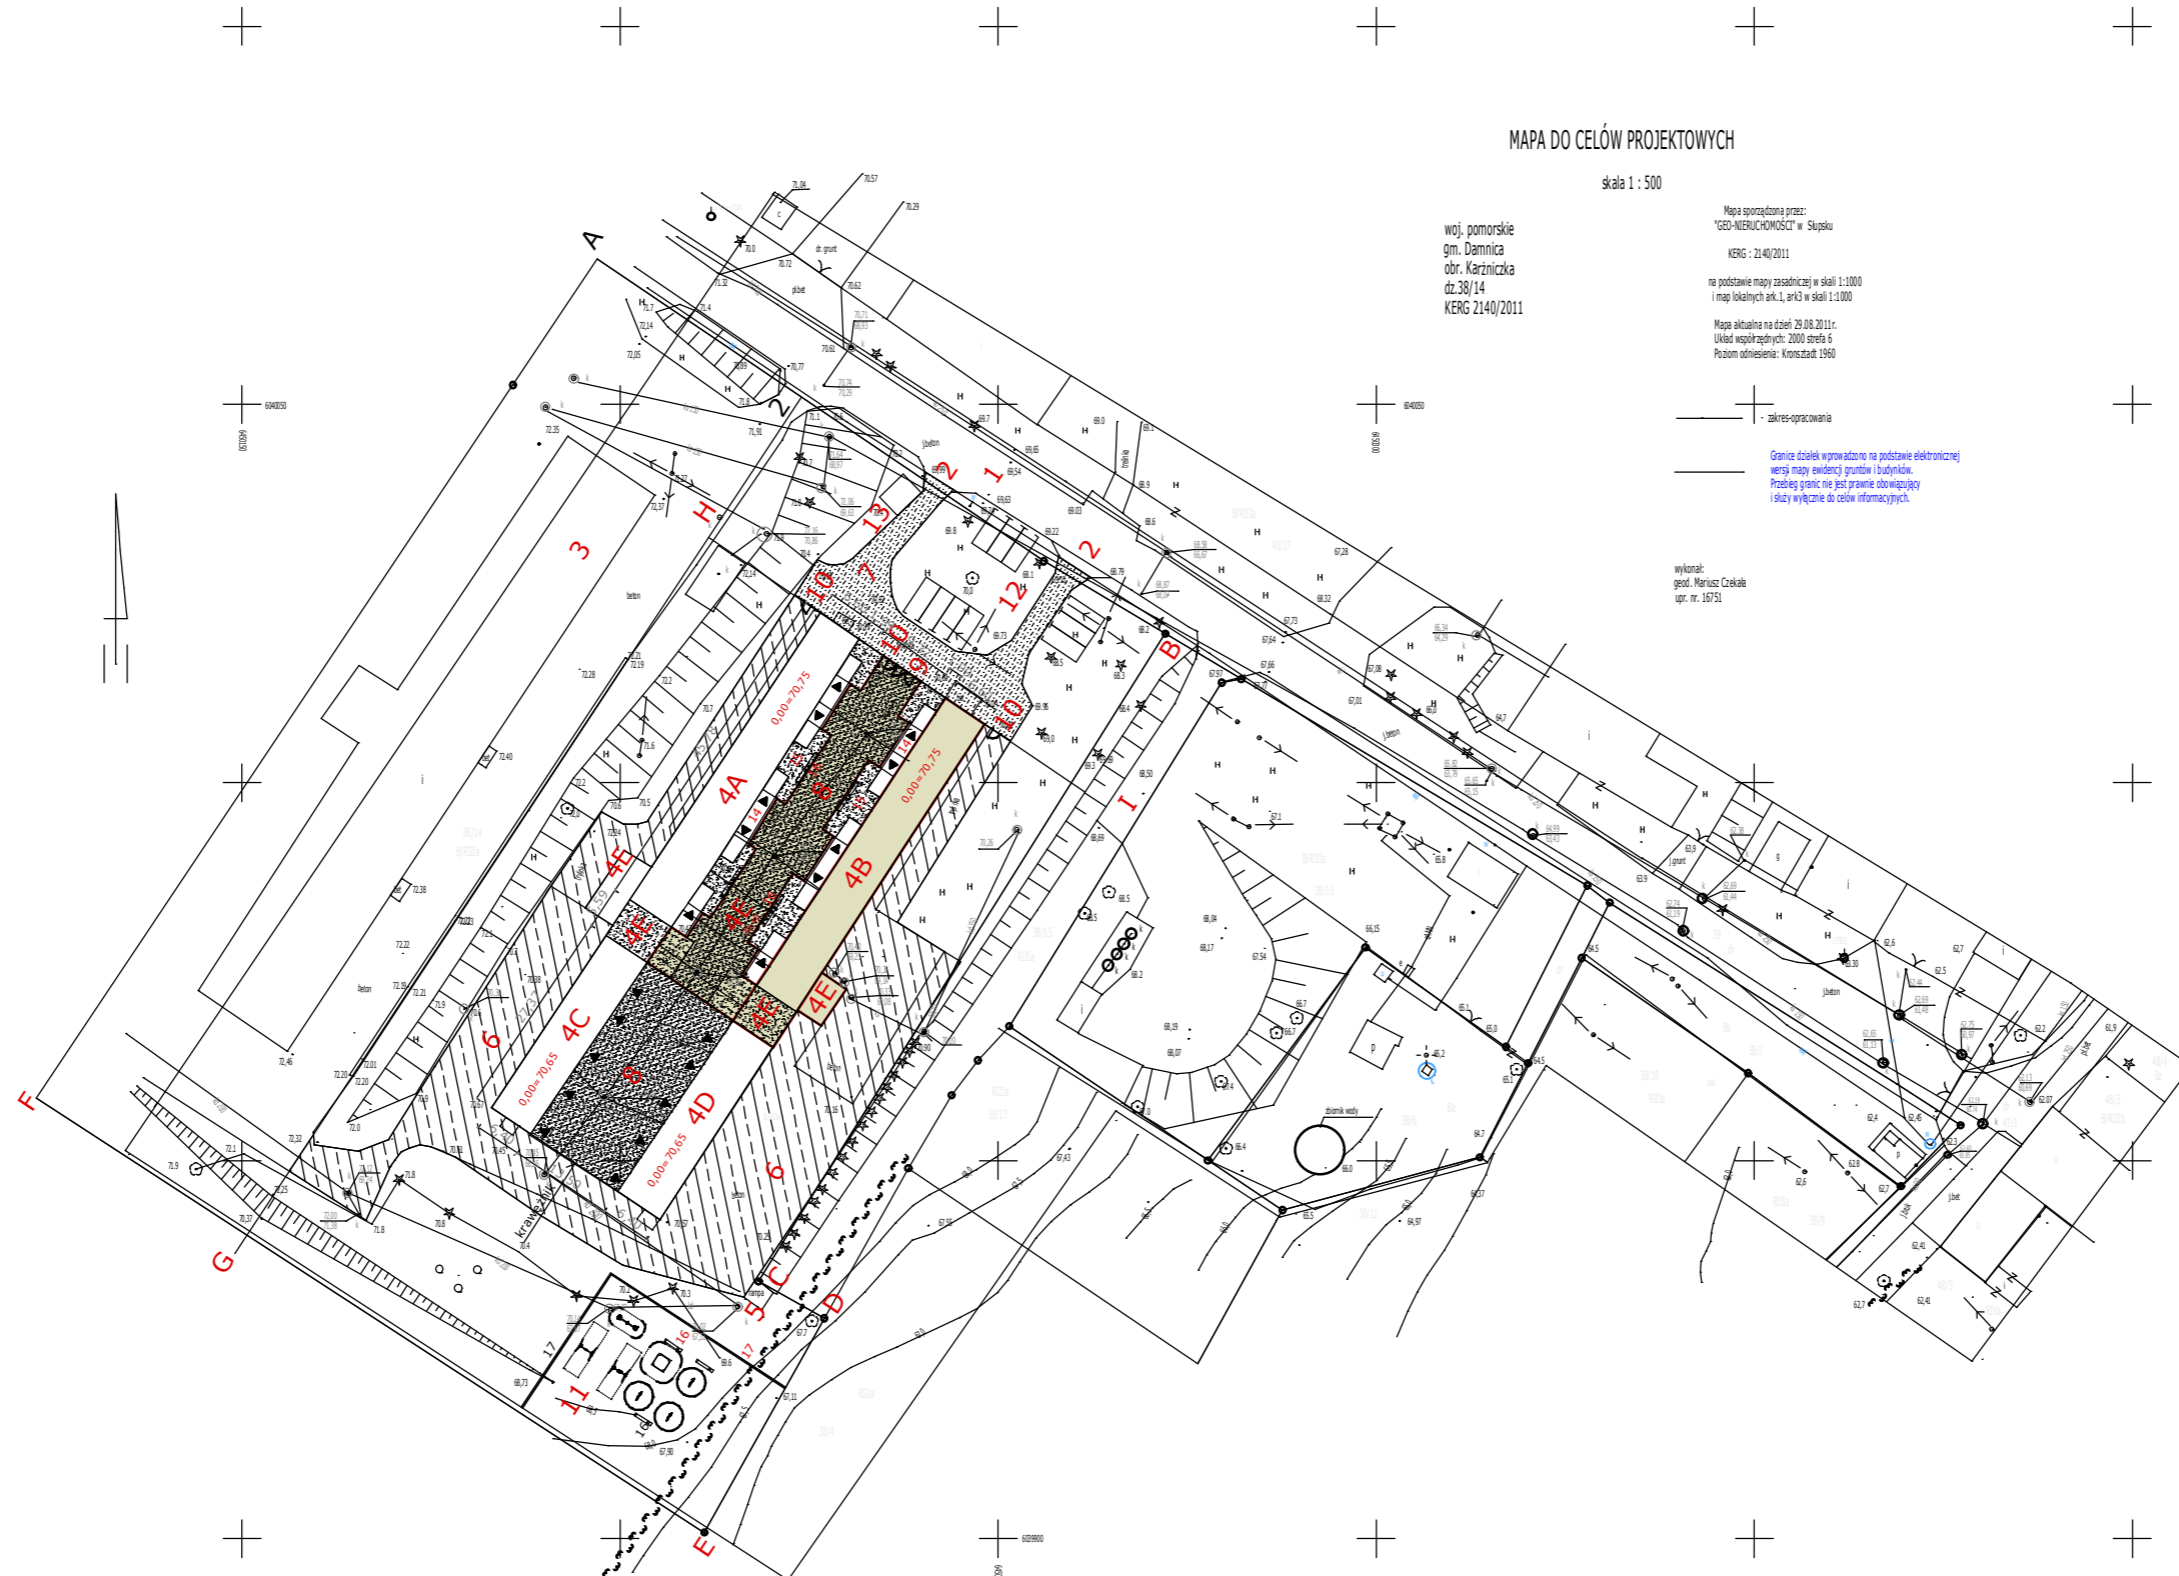

- A - B - C - D - E - F - A - granica działki
 - H - B - C - D - E - G - H - granica opracowania (ogrodzenie wykonac po granicy opracowania)
 - 1 - istniejąca gminna droga dojazdowa
 - 2 - istniejąca wjazd na teren działki
 - 3 - istniejący budynek nie objęty opracowaniem
 - 4 - istniejący budynek objęty opracowaniem
 - 4A - budynek mieszkalny BM1
 - 4B - budynek mieszkalny BM2
 - 4C - pomieszczenia gospodarcze PG1
 - 4D - pomieszczenia gospodarcze PG2
 - 4E - fragmenty budynku do rozbioru
 - 5 - istniejąca rampa do rozbioru
 - 6 - istniejąca nawierzchnia wewnętrznej drogi (z betonu oraz trytyki) do rozbioru
 - 7 - istniejąca wewnętrzna utwardzona droga (do zachowania)
 - 8 - projektowana wewnętrzna zwirowa droga + dojazd + plac manewrowy
 - 9 - projektowana brama wjazdowa
 - 10 - projektowana furka (szt. 3)
 - 11 - projektowany plac zabaw
 - 12 - projektowane miejsca postojowe dla samochodów osobowych o wymiarach 5,5 x 2,3 m (szt. 10)
 - 13 - projektowane utwardzone placiki na pojemniki na odpady stałe (kontenery z zamkniętymi otworami wyczyszczeni) + trzepek
 - 14 - podest betonowy przed wejściem do mieszkań
 - 15 - trawa i zieleni niska
 - 16 - lawka + kosz na śmieci
 - 17 - ogrodzenie placu zabaw
- poza bezpośrednim sąsiedztwem budynku zachować istniejące ukształtowanie terenu

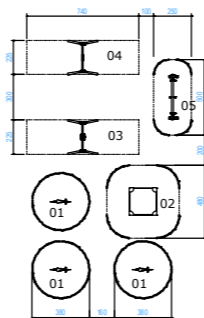

- ELEMENTY PLACU ZABAW:
- 01 - huśtawka na sprężynie - kiwiak z HDPE - szt. 3
 - 02 - płaskownica kwadratowa o boku 1,8 m (10026) - szt. 1
 - 03 - huśtawka pojedyncza (smalch) z drewnianymi nogami (10040) - szt. 1
 - 04 - huśtawka pojedyncza wahadłowa z drewnianymi nogami (30030) - szt. 1
 - 05 - huśtawka wózka z drewnianą belką (10018) - szt. 1
- regulamin placu zabaw - szt. 1

1 : 250

ETAP I

PRACOWNIA ARCHITEKTURY

Karzniczka gmina Darnica - działka nr 38/14	
Obiekty po SDOO w Karzniczce Adaptacja i modernizacja obiektów po SDOO w Karzniczce na biura, magazyny dla ZGK i socjalne lokale mieszkalne z pomieszczeniami gospodarczymi w zakresie dotyczącym adaptacji i modernizacji na socjalne lokale mieszkalne	
Projekt zagospodarowania działki	
Projektant:	mgr inż. arch. Urszula Górna upr. bud. do projektowania bez ograniczeń w spec. architekt. nr 1004/32/2010 - LU 0149
	mgr inż. arch. Joanna Żarska - asystent projektanta
Sprawdził:	mgr inż. arch. Leszek Skibiński upr. bud. do projektowania bez ograniczeń w spec. architekt. nr 16/5074 - LU 0062
Skala 1 : 500	Rys. nr Z-1
11-12. 2011 r.	