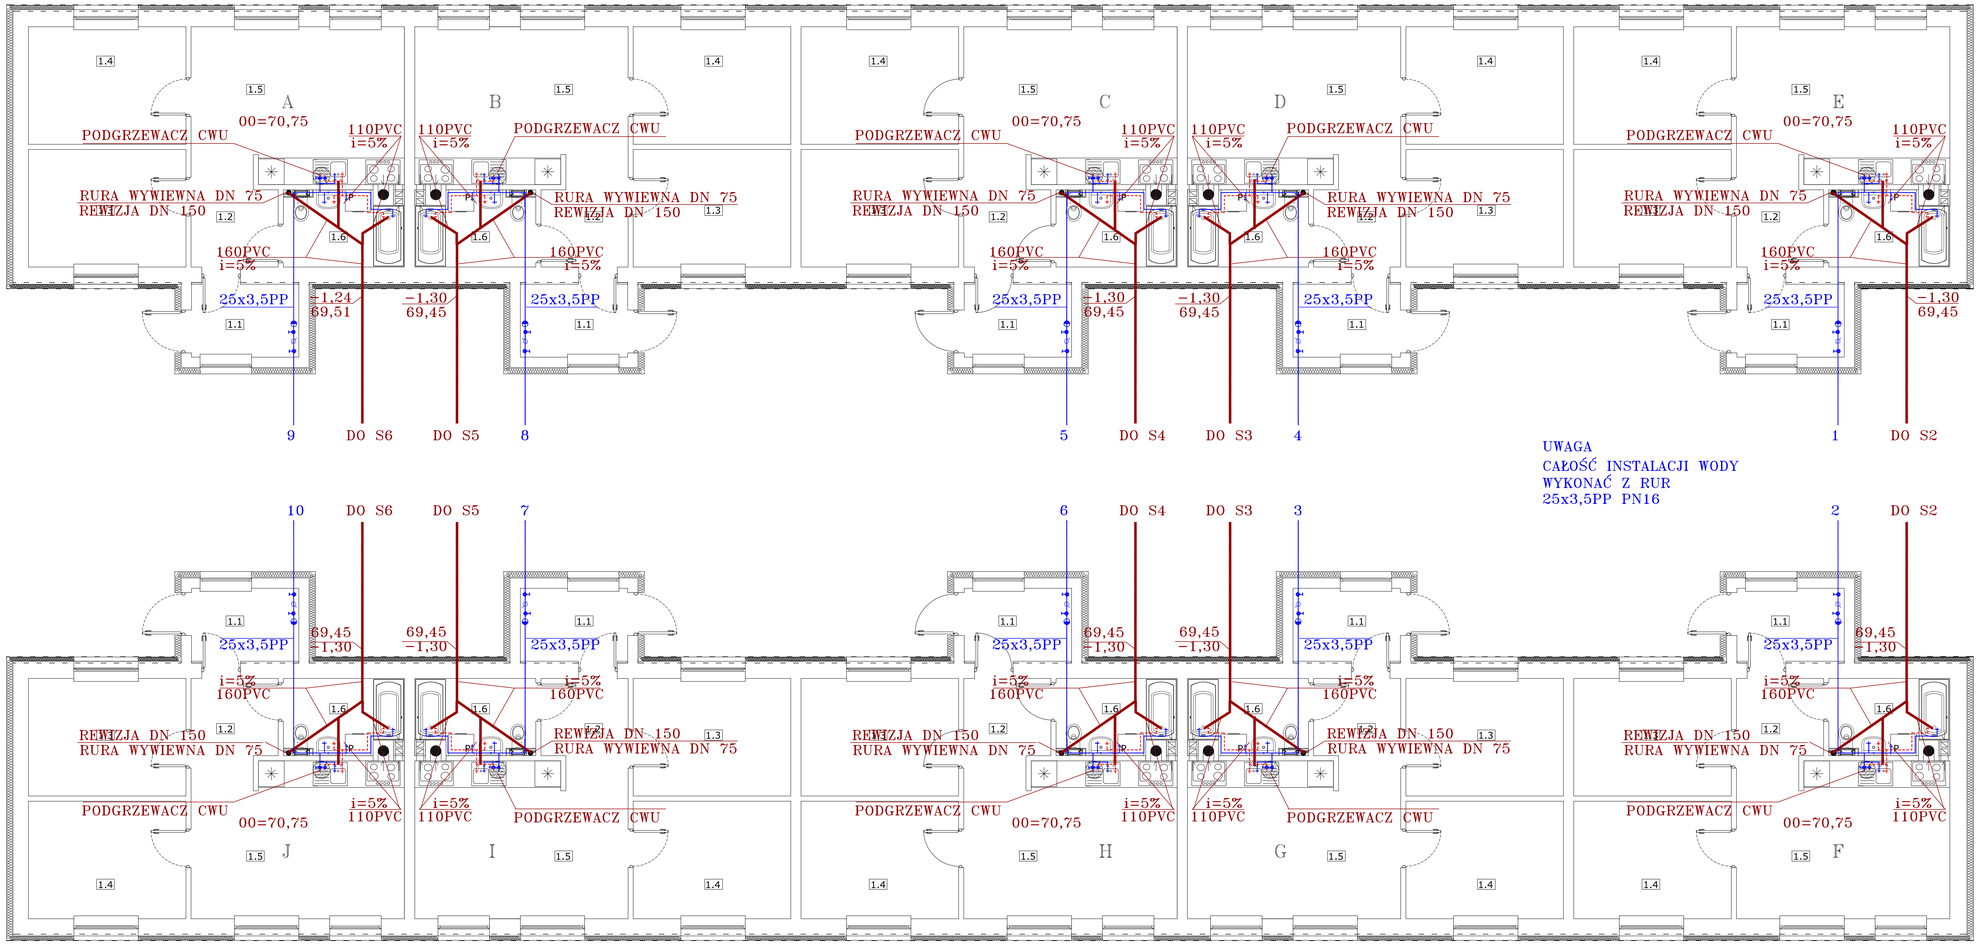

PRACOWNIA ARCHITEKTURY
Kuźmiak & Kuźmiak

Karźniczka
gmina Damnica- działka nr 38/14

Obiekty po SDOO w Karźniczce
Adaptacja i modernizacja obiektów po SDOO w Karźniczce na biura, magazyny dla ZGK i socjalne lokale mieszkalne z pomieszczeniami gospodarczymi w zakresie dotyczącym adaptacji i modernizacji na socjalne lokale mieszkalne

Rzut parteru - instalacja wody i kanalizacji

Projektant: mgr inż. Anna Dragan
opr. bud. do projektowania bez ograniczeń w spec. instal.-sanit. nr 121/90/ZG - 185/95/0091/03
Opracował: mgr inż. Grzegorz Dragan
opr. bud. do projektowania bez ograniczeń w spec. instal.-sanit. nr 145/87/ZG - 185/95/0093/04
Sprawdził: mgr inż. Ryszard Rogowski
opr. bud. do projektowania bez ograniczeń w spec. instal.-sanit. nr 56/94/ZG - 185/95/0094/03

Skala 1 : 50	Rys. nr AB-11	11-12. 2011 r.