



1-1

STROPODACH, STROP NAD PARTEREM ORAZ
 ŚCIANY PODŁUŻNE ROZEBRAĆ DO OBECNEJ
 RZĘDNEJ + 0,75 W MIEJSCACH LOKALIZACJI
 OKIEN ORAZ DO OBECNEJ RZĘDNEJ 0,00 W
 MIEJSCACH LOKALIZACJI DRZWI

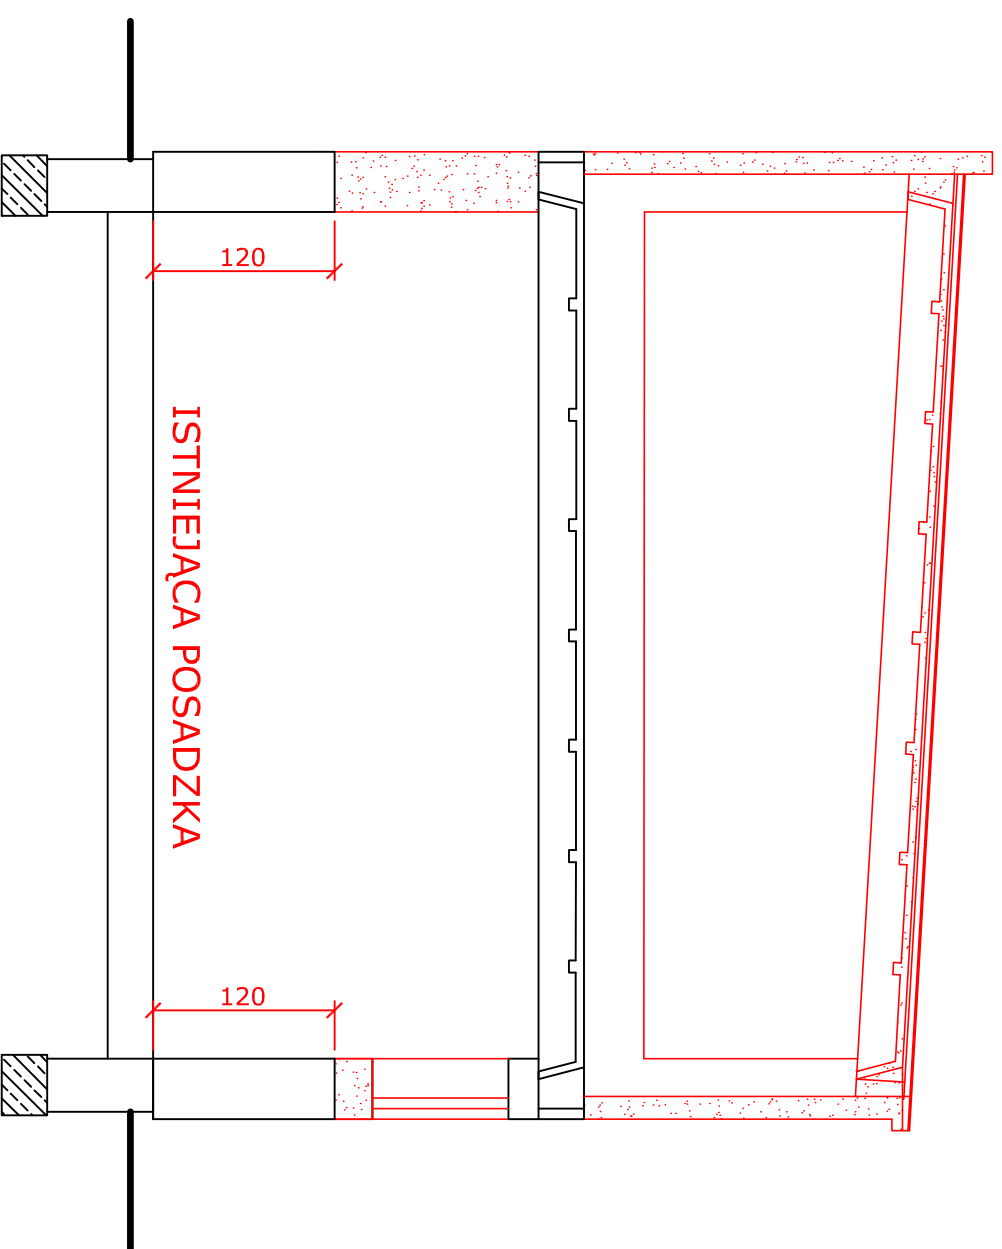

2-2

STROPODACH ORAZ WEWNĘTRZNE ŚCIANY
 PODŁUŻNE ROZEBRAĆ DO OBECNEJ RZĘDNEJ
 + 1,20 W MIEJSCACH LOKALIZACJI OKIEN
 ORAZ DO OBECNEJ RZĘDNEJ 0,00 W
 MIEJSCACH LOKALIZACJI DRZWI

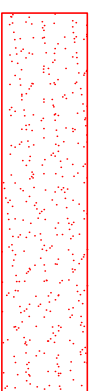

ELEMENTY DO WYBURZENIA

PRACOWNIA ARCHITEKTURY
 Kuźmiak & Kuźmiak

Karżniewka
 gmina Darnica - działka nr 38/14

Obiekty po SDOO w Karżniewce
 Adaptacja i modernizacja obiektów po SDOO w Karżniewce
 na biura, magazyny dla ZGK i socjalne lokale mieszkalne
 z pomieszczeniami gospodarczymi w zakresie dotyczącym
 adaptacji i modernizacji na socjalne lokale mieszkalne

Przekroje 1-1 i 2-2 - elementy do rozbiórki
 i zamurowania

Projektant: Małgorzata Frołowicz

upr. bud. do projektowania ograniczone w spec. architekt. oraz
 konstr.-bud. nr 1/94/ZG - LBS/BO/1324/02

Sprawdził: inż. Ewa Kuźmiak

upr. bud. do projektowania ograniczone w spec. architekt. oraz
 nieograniczone w spec. konstr.-bud. nr 76/89/ZG -
 LBS/BO/0162/09
 mgr inż. arch. Joanna Żarska - asystent

Skala 1 : 50

Rys. nr R-2

11-12. 2011 r.