

PP 65,00 m n.p.m.

Rzędna terenu projektowanego	69,74	69,74	69,74	69,74	69,74	69,74	69,74	69,74	69,74
Rzędna terenu istniejącego									
Rzędna dna kanału	67,72	67,80	68,27	70,75	70,75	70,75	70,75	70,75	70,75
Zagłębienie kanału	2,02	1,94	2,48	2,43	2,21	2,16	2,10	2,05	1,83
Odległości		23,50		11,00		2,50	3,00	2,50	11,00
Średnice, materiał		o 160							
		Spadki							
									2,00 %
Długość	0,00	23,50	26,00	37,00	39,50	42,50	45,00	56,00	58,50

S1


S2

S3

S4

S5

S6

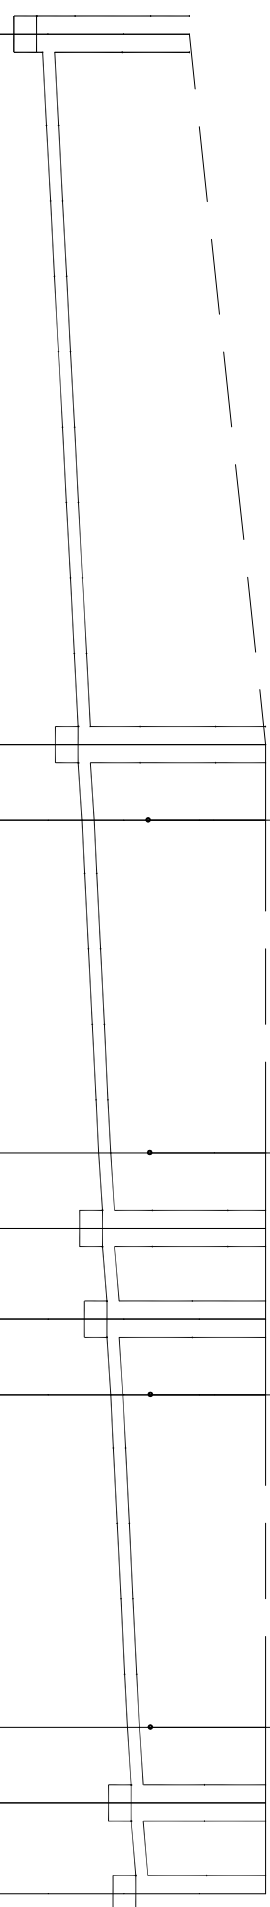

proj. wod. o25 Ro=69,17

proj. wod. o25 Ro=69,19

proj. wod. o25 Ro=69,20

proj. wod. o25 Ro=69,20