


# PROFIL SIECI KANALIZACJI SANITARNEJ ODCINEK GRAWITACYJNY S30-S12

SKALA 1:100/500

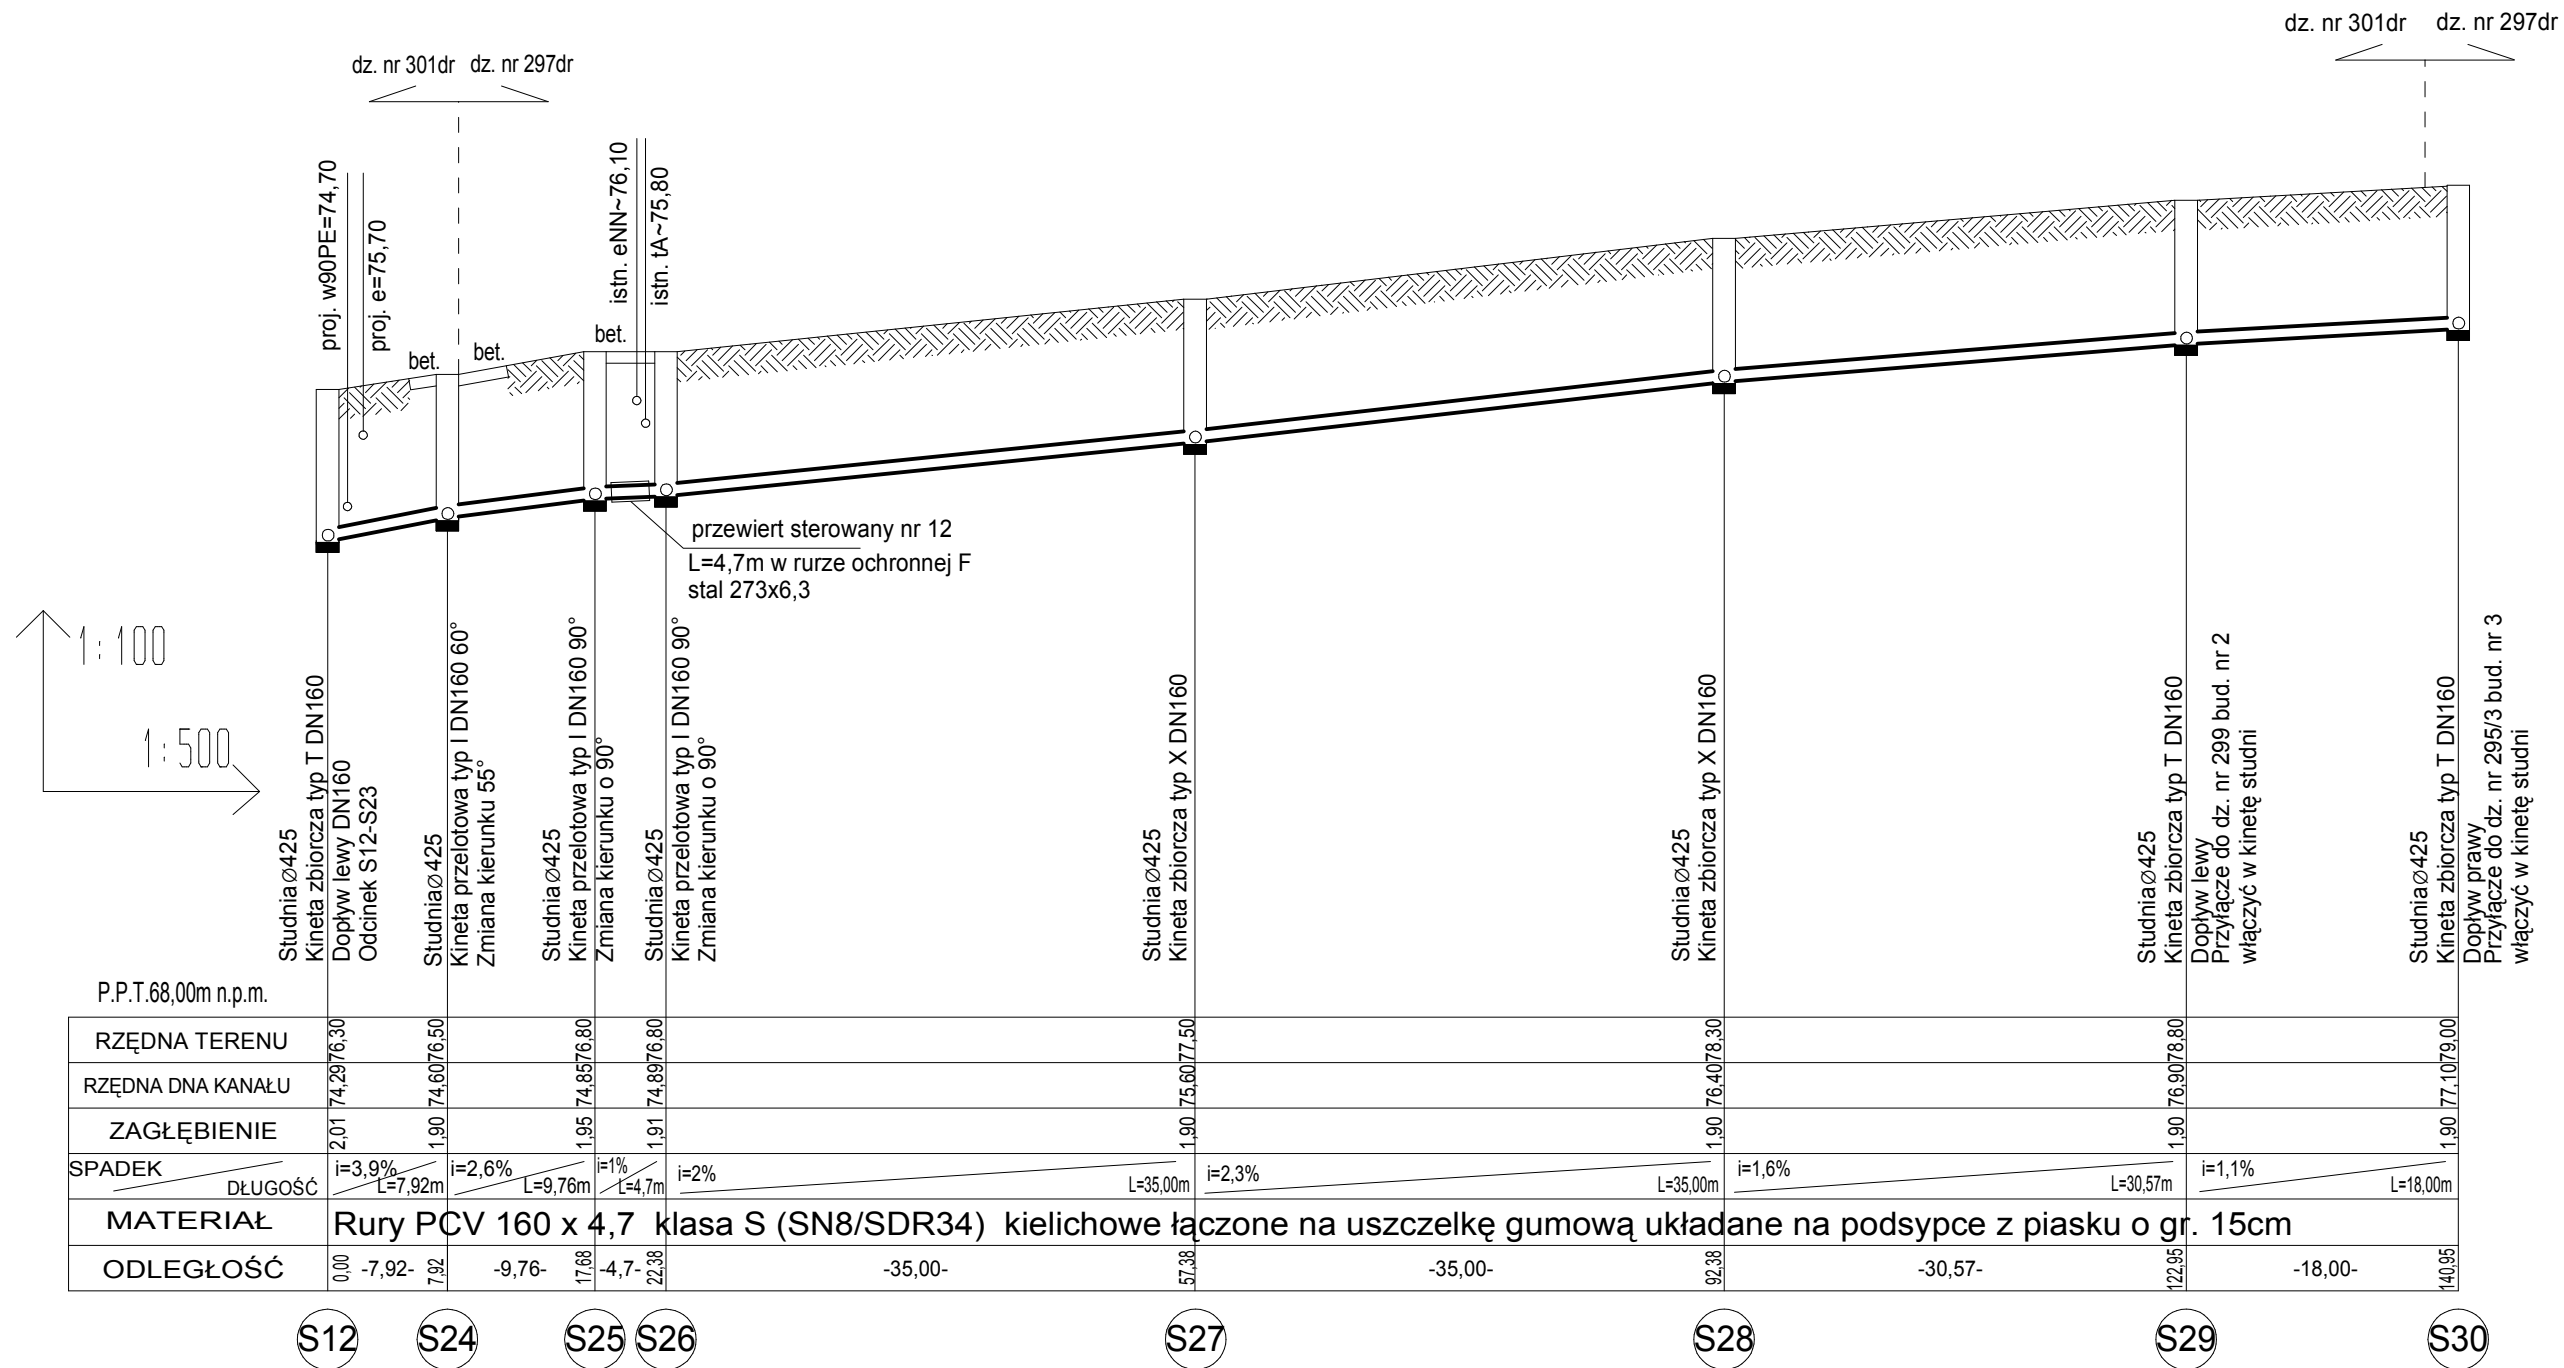

PROJEKT: Sieć wodociągowa i kanalizacji sanitarnej wraz z przyłączami w m. Damnica	JEDNOSTKA PROJEKTOWA: MGM BIURO PROJEKTOWE sp.c. 76-200 SŁUPSK UL. TUWIMA 5 KOM. 0-601-369-000 e-mail: mgmmikolajczyk@wp.pl
INWESTOR: Gmina Damnica ul. Górna 1 76-231 Damnica	PROJEKTOWAŁA: mgr inż. MAŁGORZATA MIKOŁAJCZYK UPR. 70/Gd/01
TYTUŁ RYSUNKU: Profil sieci kanalizacji sanitarnej Odcinek grawitacyjny S30-S12	OPRACOWAŁ: mgr inż. PIOTR MIŁĘJSZO
RYSunEK: 11 SKALA: 1:100/500 DATA: 10.2011	SPRAWDZIŁA: mgr inż. EWA KUCIEL UPR. POM/0236.PWOS/09
BRANZA: SANITARNA FAZA: P.BUDOWLANY	
RYSunEK WYKONANY PRZY POMOCY PROGRAMU MEGACAD LICENCJA: MGM BIURO PROJEKTOWE	