


PROFIL SIECI KANALIZACJI SANITARNEJ ODCINEK GRAWITACYJNY SR-Si

SKALA 1:100/500

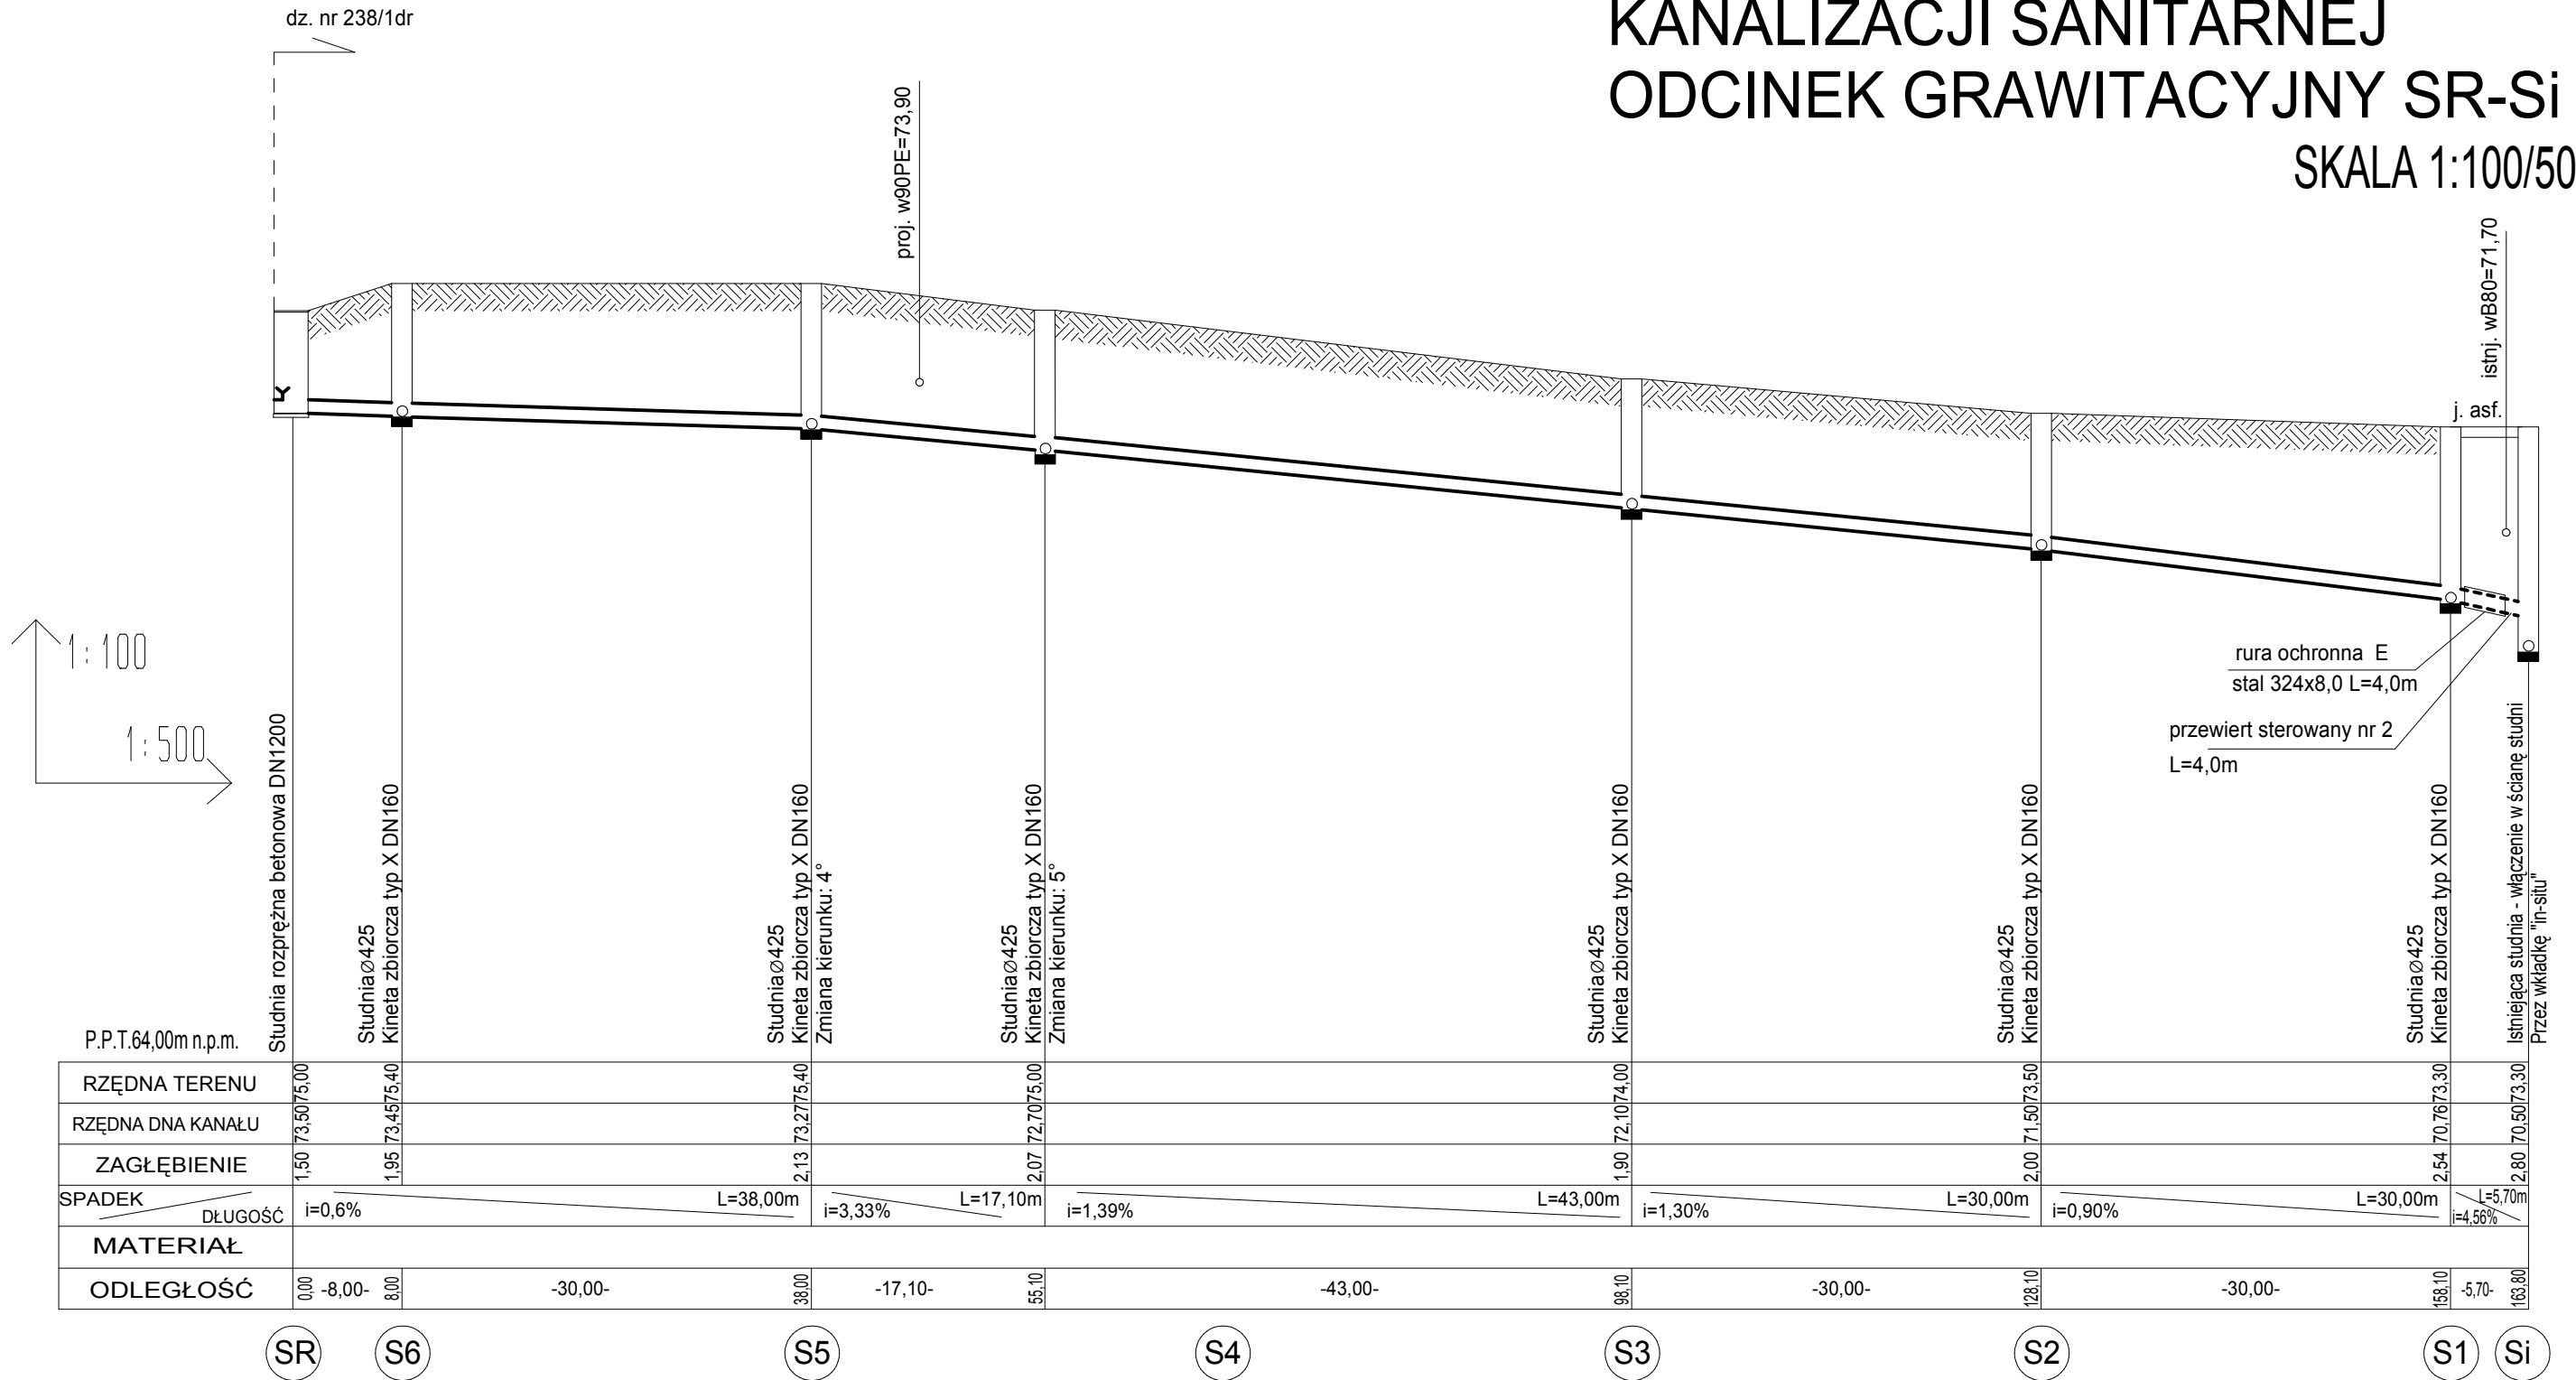

PROJEKT: Sieć wodociągowa i kanalizacji sanitarnej wraz z przyłączami w m. Damnica	JEDNOSTKA PROJEKTOWA: MGM BIURO PROJEKTOWE sp.c.
INWESTOR: Gmina Damnica ul. Górna 1 76-231 Damnica	76-200 SŁUPSK UL. TUWIMA 5 KOM. 0-601-369-000 e-mail: mgmmikolajczyk@wp.pl
TYTUŁ RYSUNKU: Profil sieci kanalizacji sanitarnej Odcinek grawitacyjny SR-Si	PROJEKTOWAŁA: mgr inż. MAŁGORZATA MIKOŁAJCZYK UPR. 70/Gd/01
RYSUNEK: 12 SKALA: 1:100/500 DATA: 10.2011	OPRACOWAŁ: mgr inż. PIOTR MIŁEJSZO
BRANŻA: SANITARNA FAZA: P.BUDOWLANY	SPRAWDZIŁA: mgr inż. EWA KUCIEL UPR. POM/0236.PWOS/09