
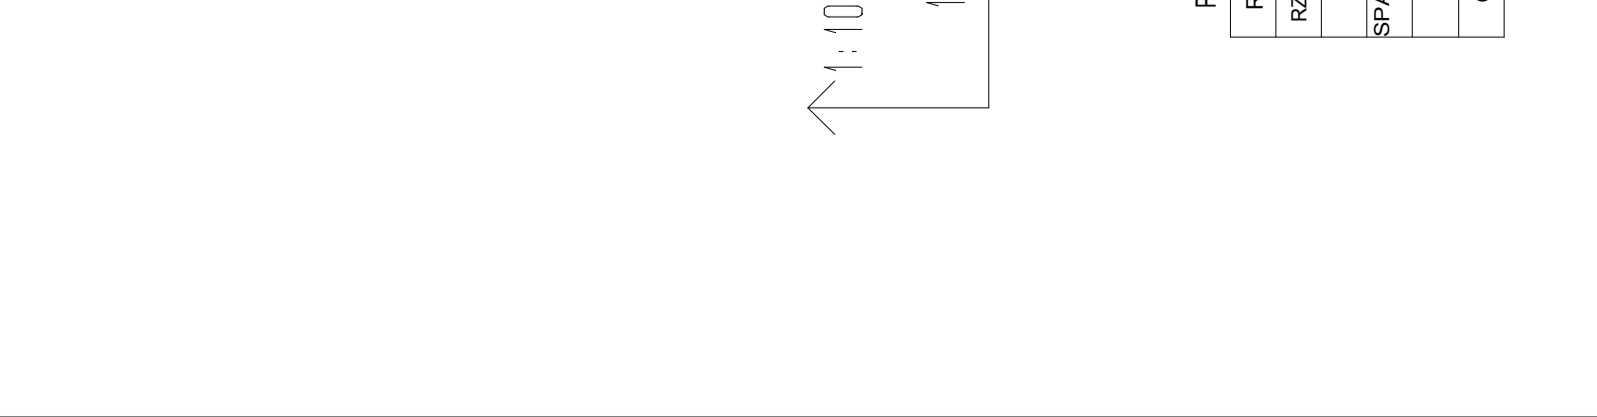
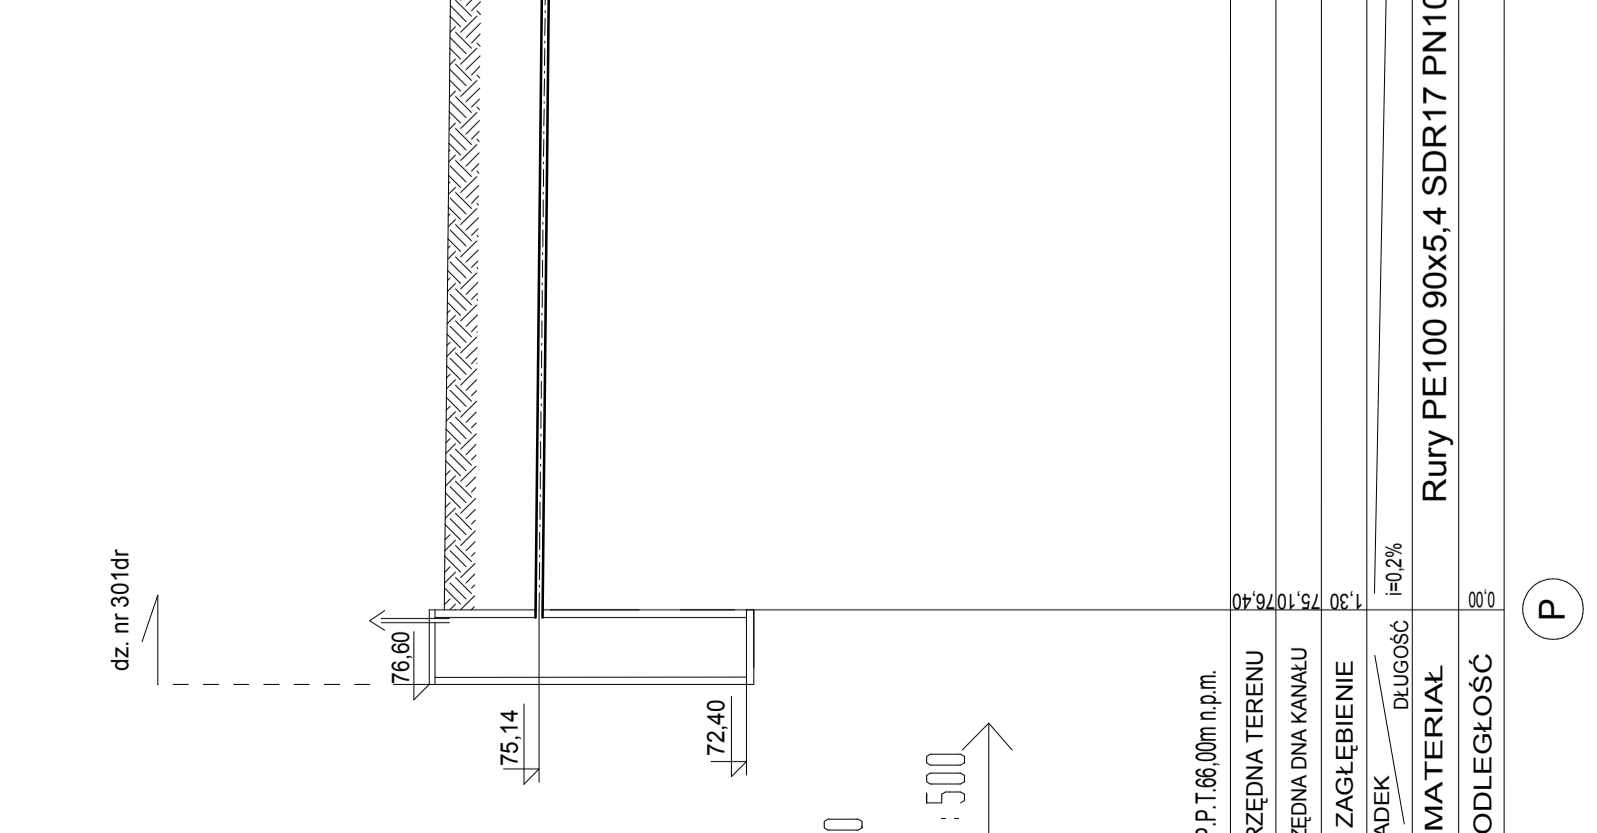
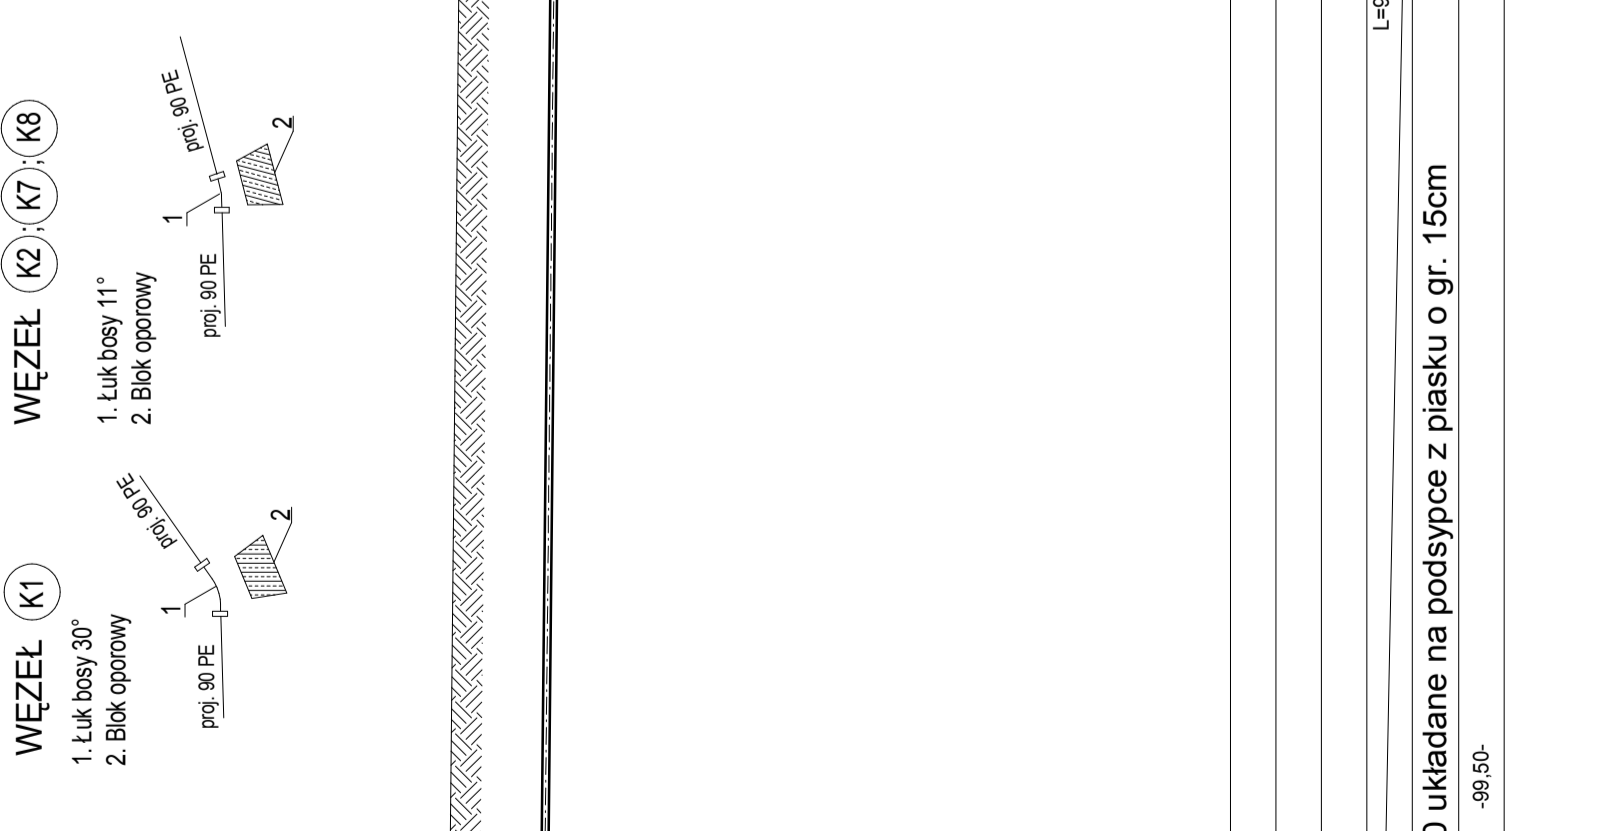
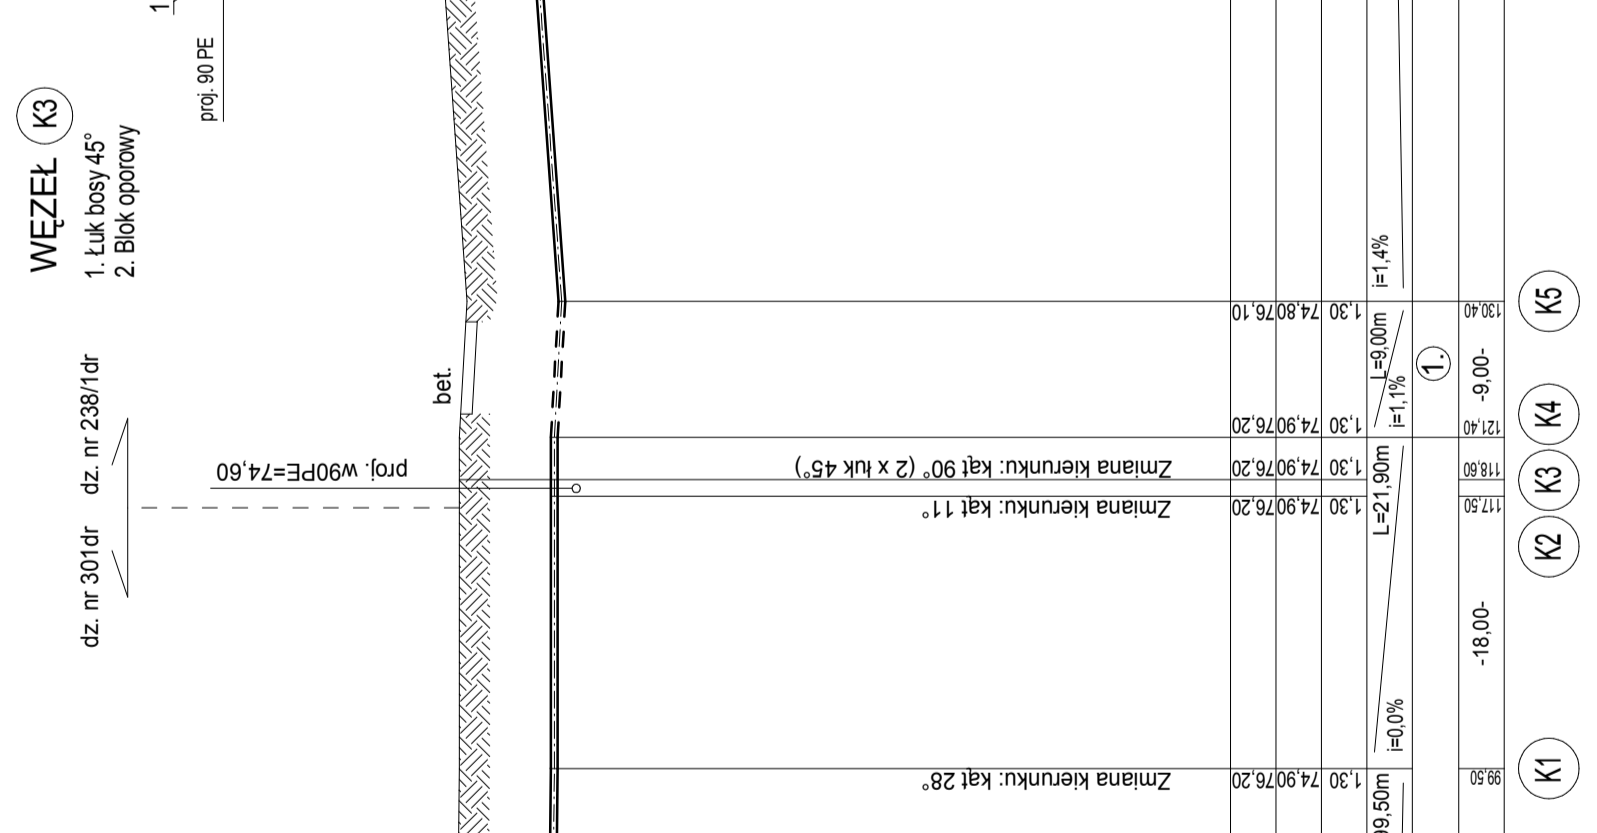
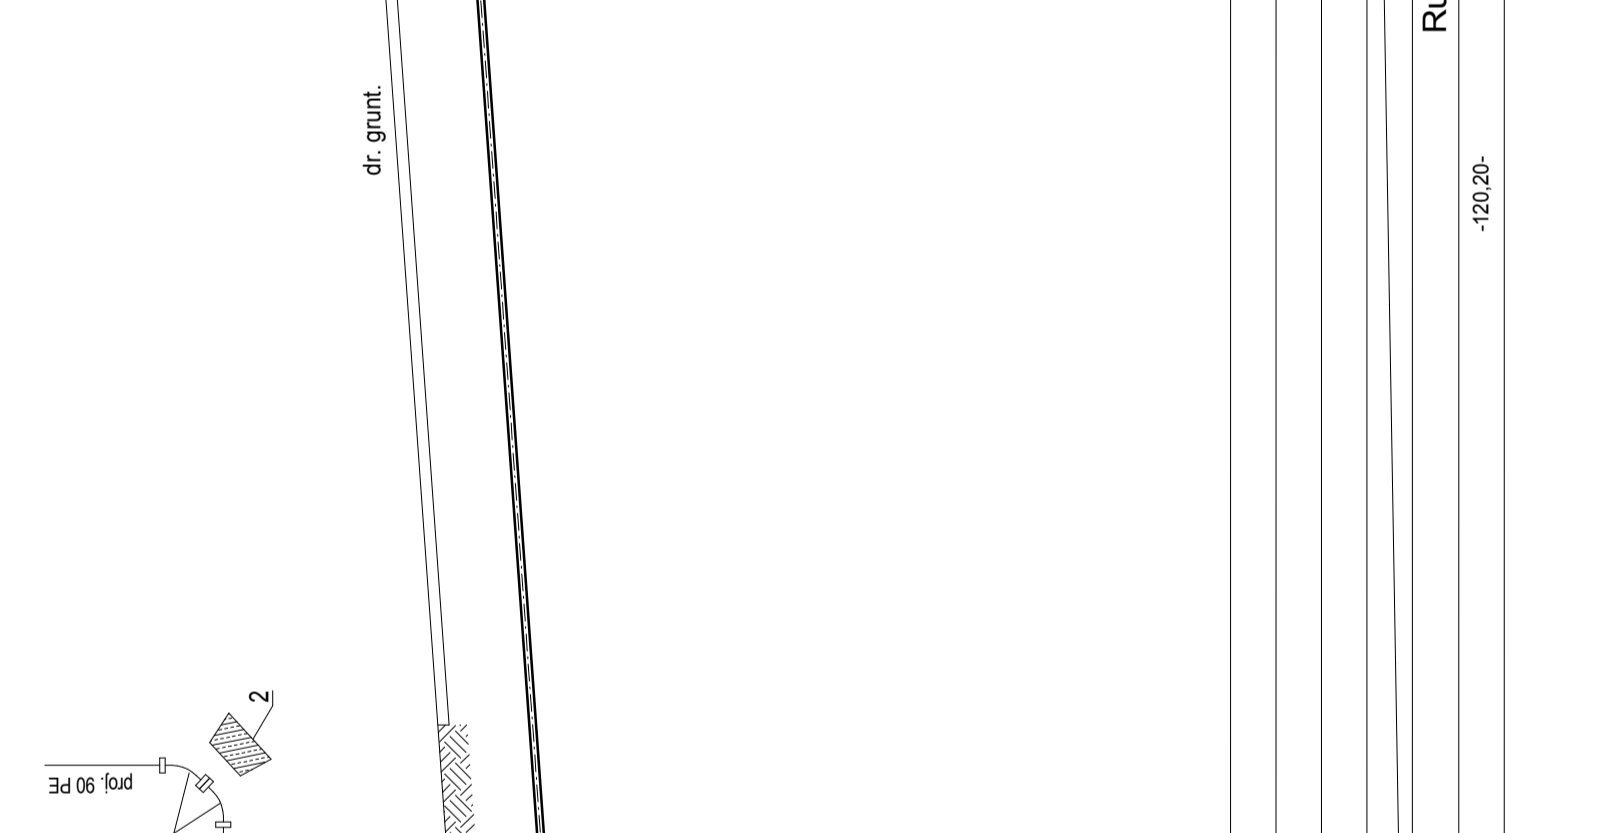
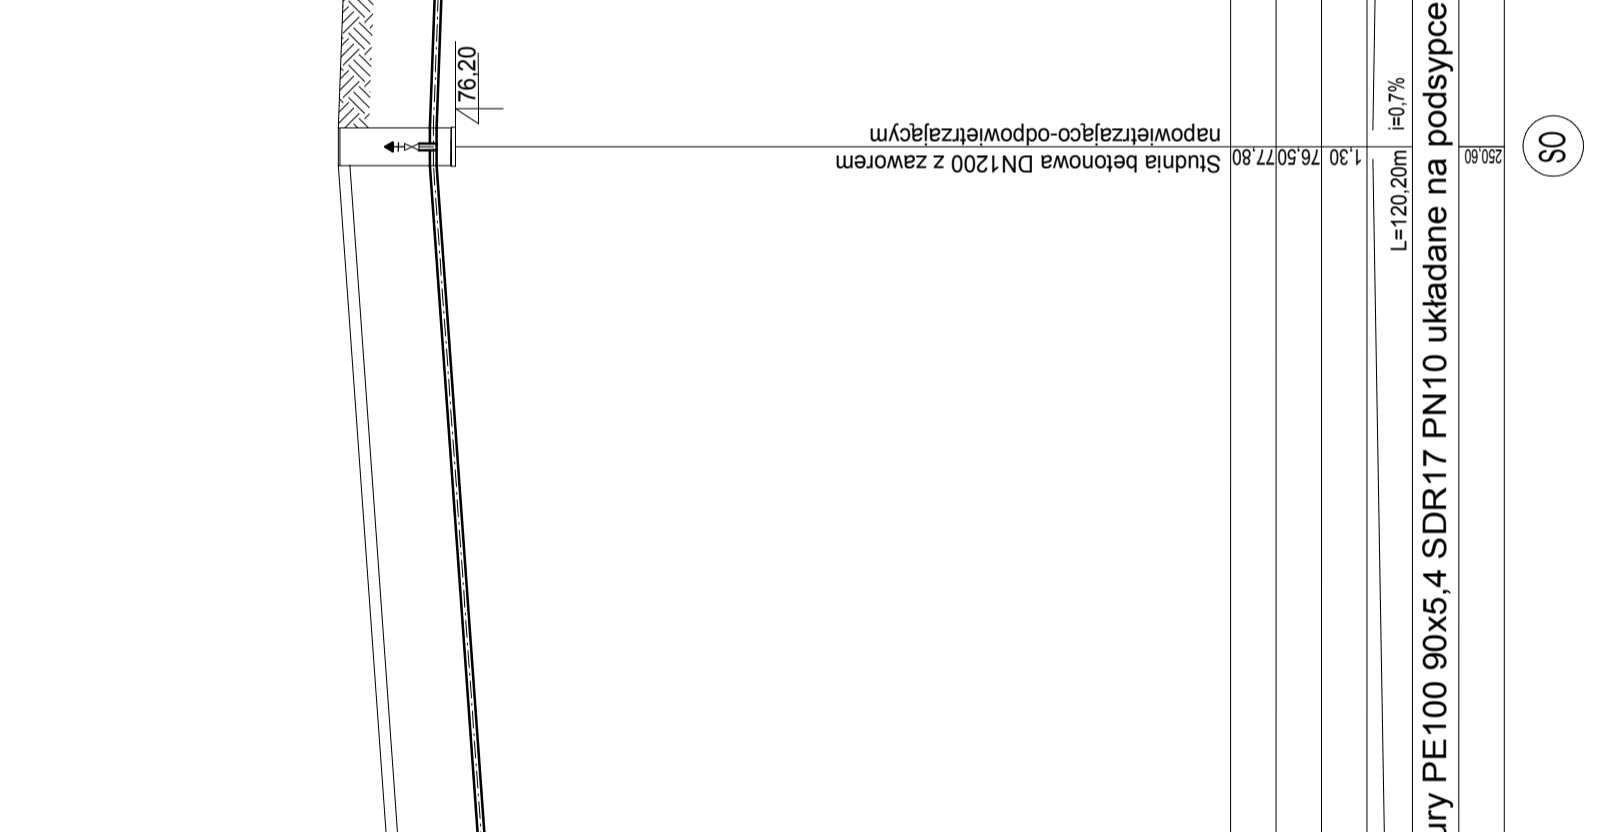
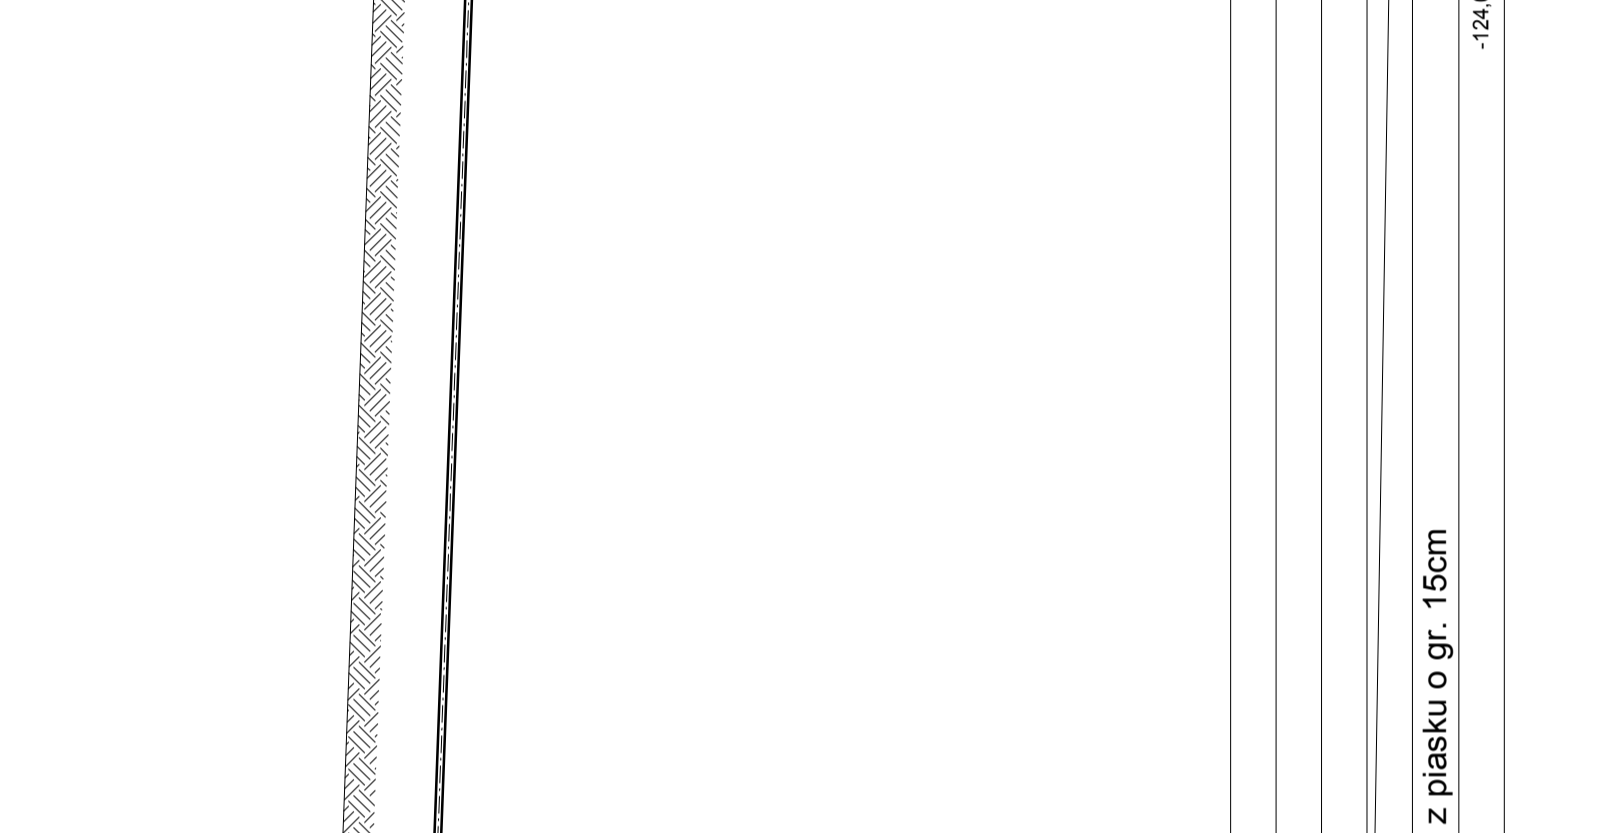
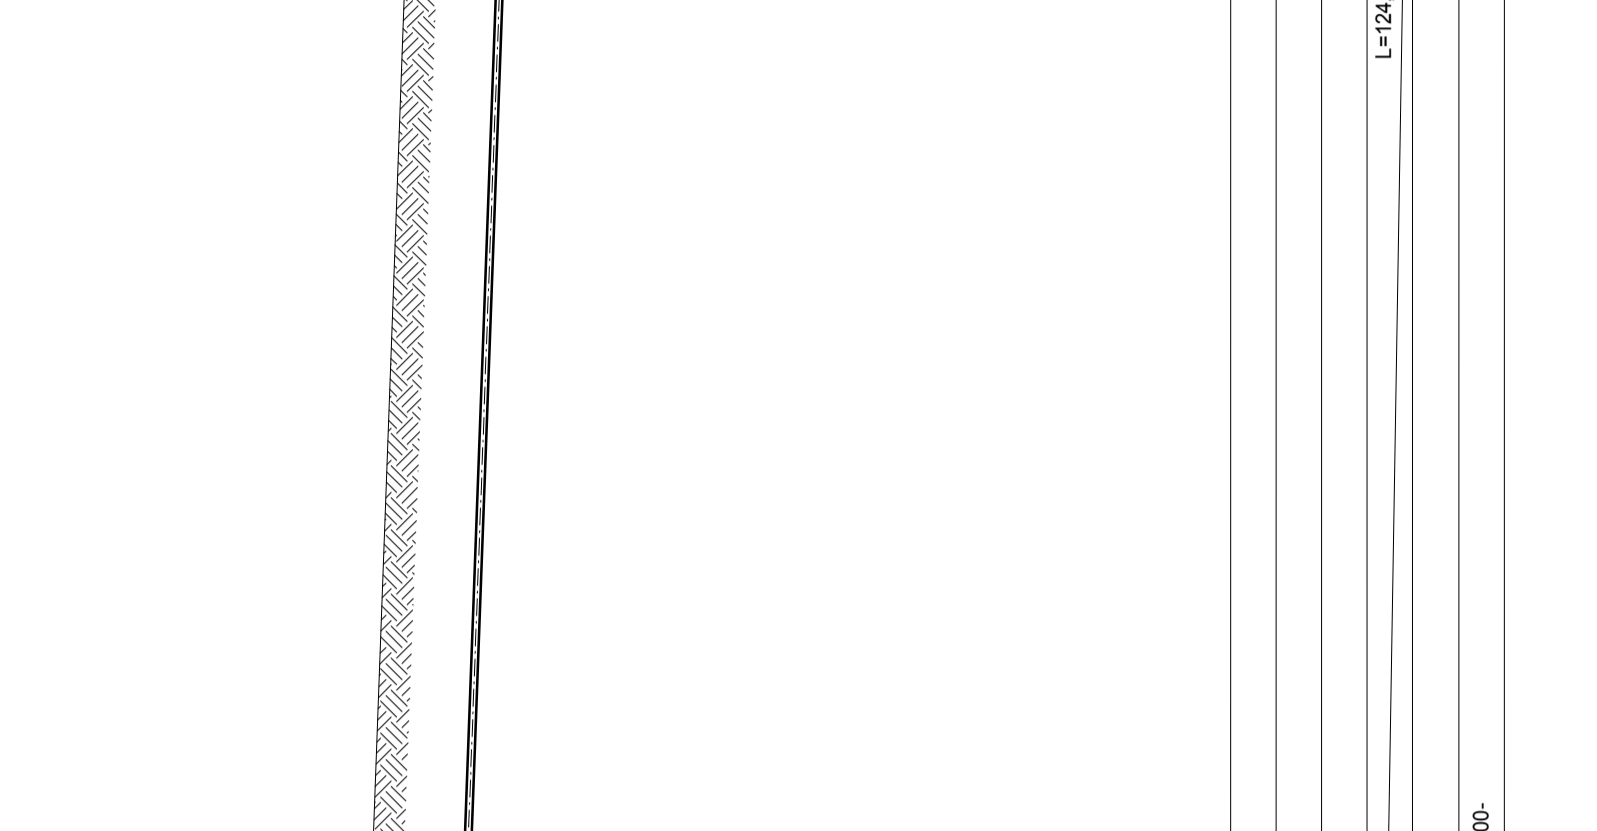
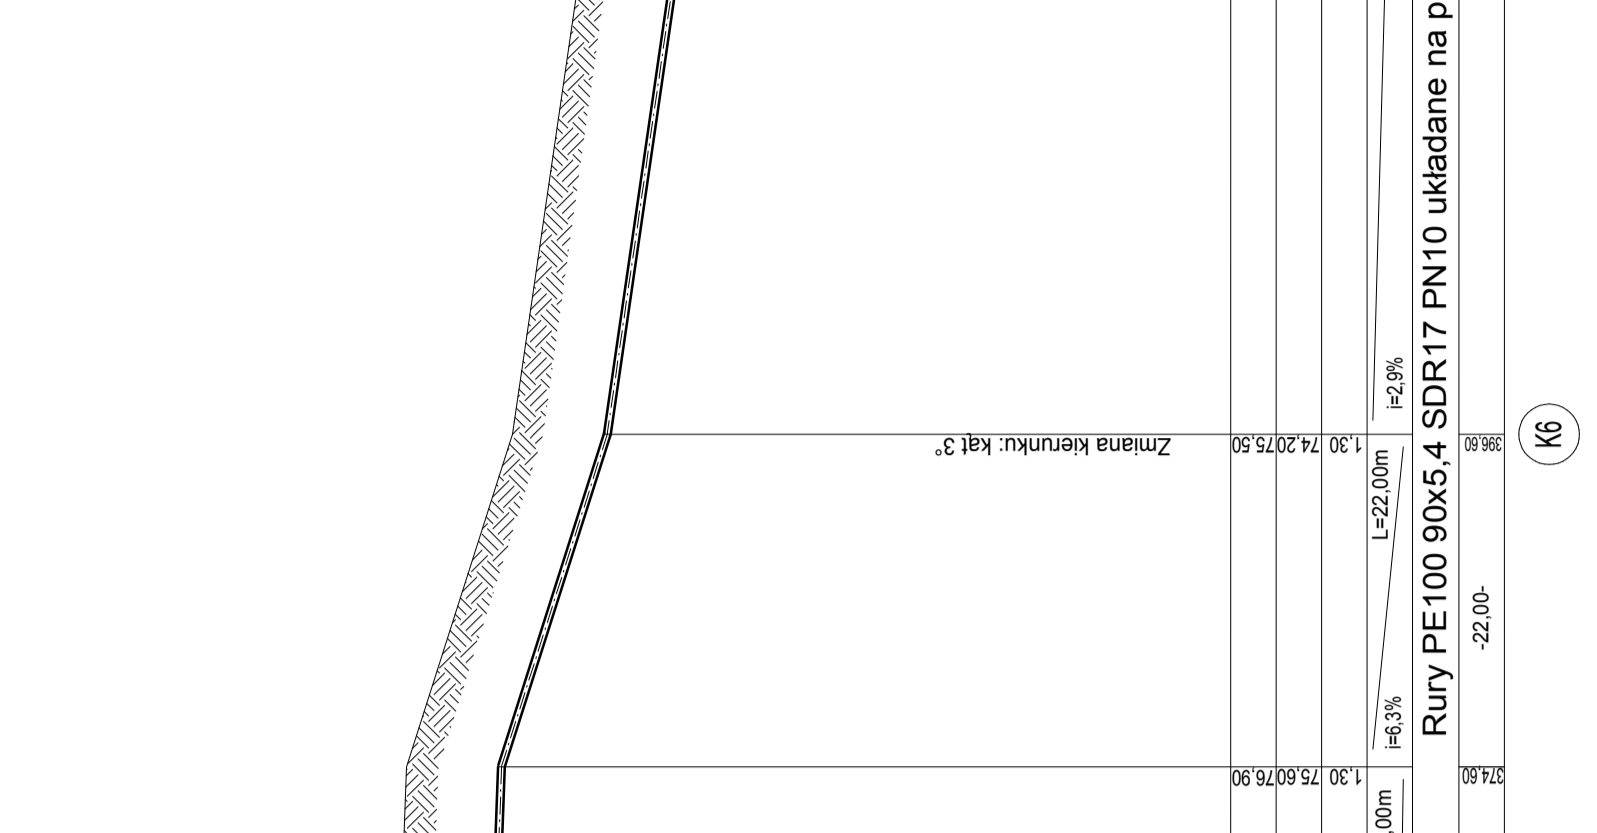
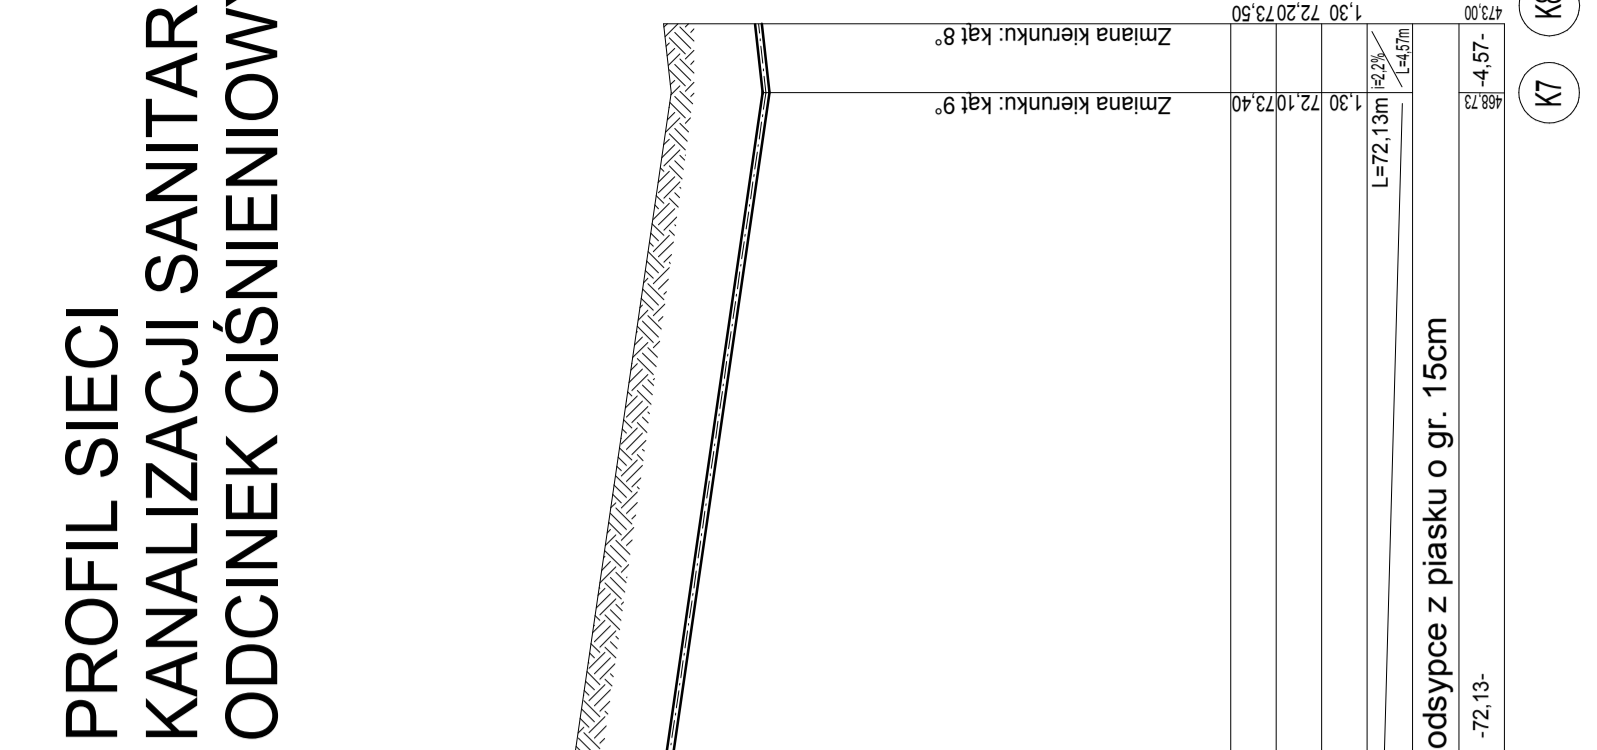


# PROFIL SIECI KANALIZACJI SANITARNEJ ODCINEK CIŚNIENIOWY P-K8

SKALA 1:100/500

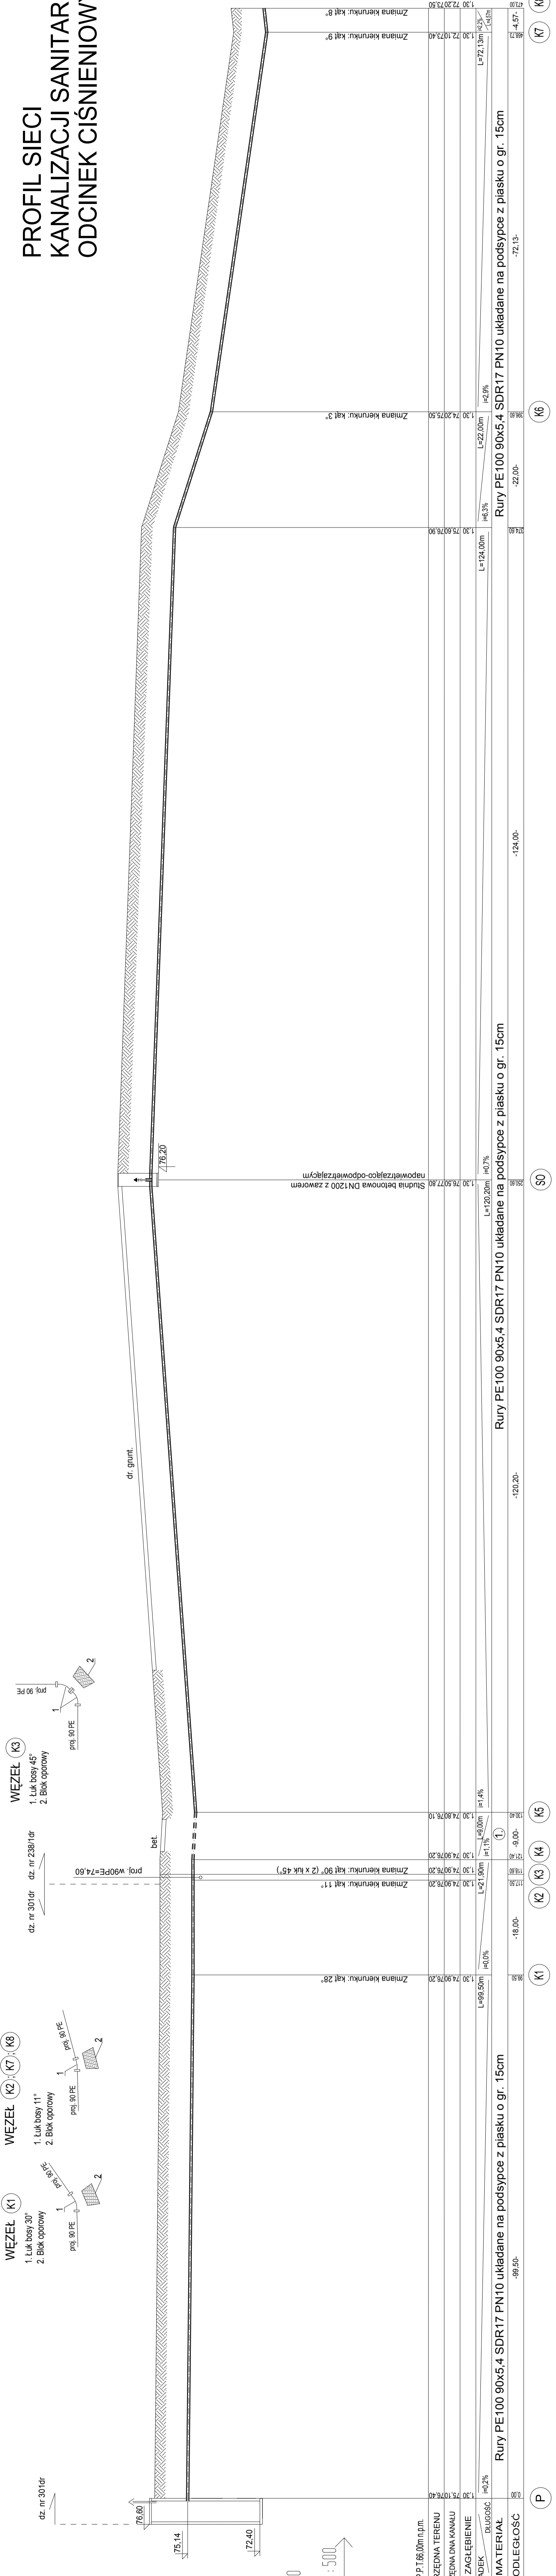

PROJEKT: Sieć wodociągowa i kanalizacji sanitarnej wraz z przyłączami w m. Darnica	JEDNOSTKA PROJEKTOWA: MGM BIURO PROJEKTOWE sp. z o.o.
INWESTOR: Gmina Darnica ul. Górna 1 76-231 Darnica	76-231 DARNICA, UL. GÓRNA 5 KOSZ. 61-01-369-400 e-mail: mgm@biuroprojektowe.pl
Tytuł rysunku: Profil sieci kanalizacji sanitarnej Odcinek ciśnieniowy P-K8	PROJEKTOWA: mgr inż. MALGORZATA MIKOŁAJCZYK UPR. 70/G4/01
RYSEK: 13	RYSEK: mgr inż. PIOTR MILEJCSO UPR. 70/G4/01
SKALA: 1:100/500	DATA: 10.2011
BRANŻA: SANITARNA	STATUS: PBUKOWANY
RYSEK WYKONANY PRZY POMOCY PROGRAMU MEGACAD	RYSEK: mgr inż. EWA KUCIEL
LICENCJA: MGM BIURO PROJEKTOWE	UPR. POMI026.PHOSIG9

2. Rury trójwarstwowe PE typu TS do przewiertu sterowanego 90x8,2mm