


PRZEKRÓJ PRZYŁĄCZA KANALIZACJI SANITARNEJ DO DZ. NR 294 BUD. NR 5 SKALA 1:100/200

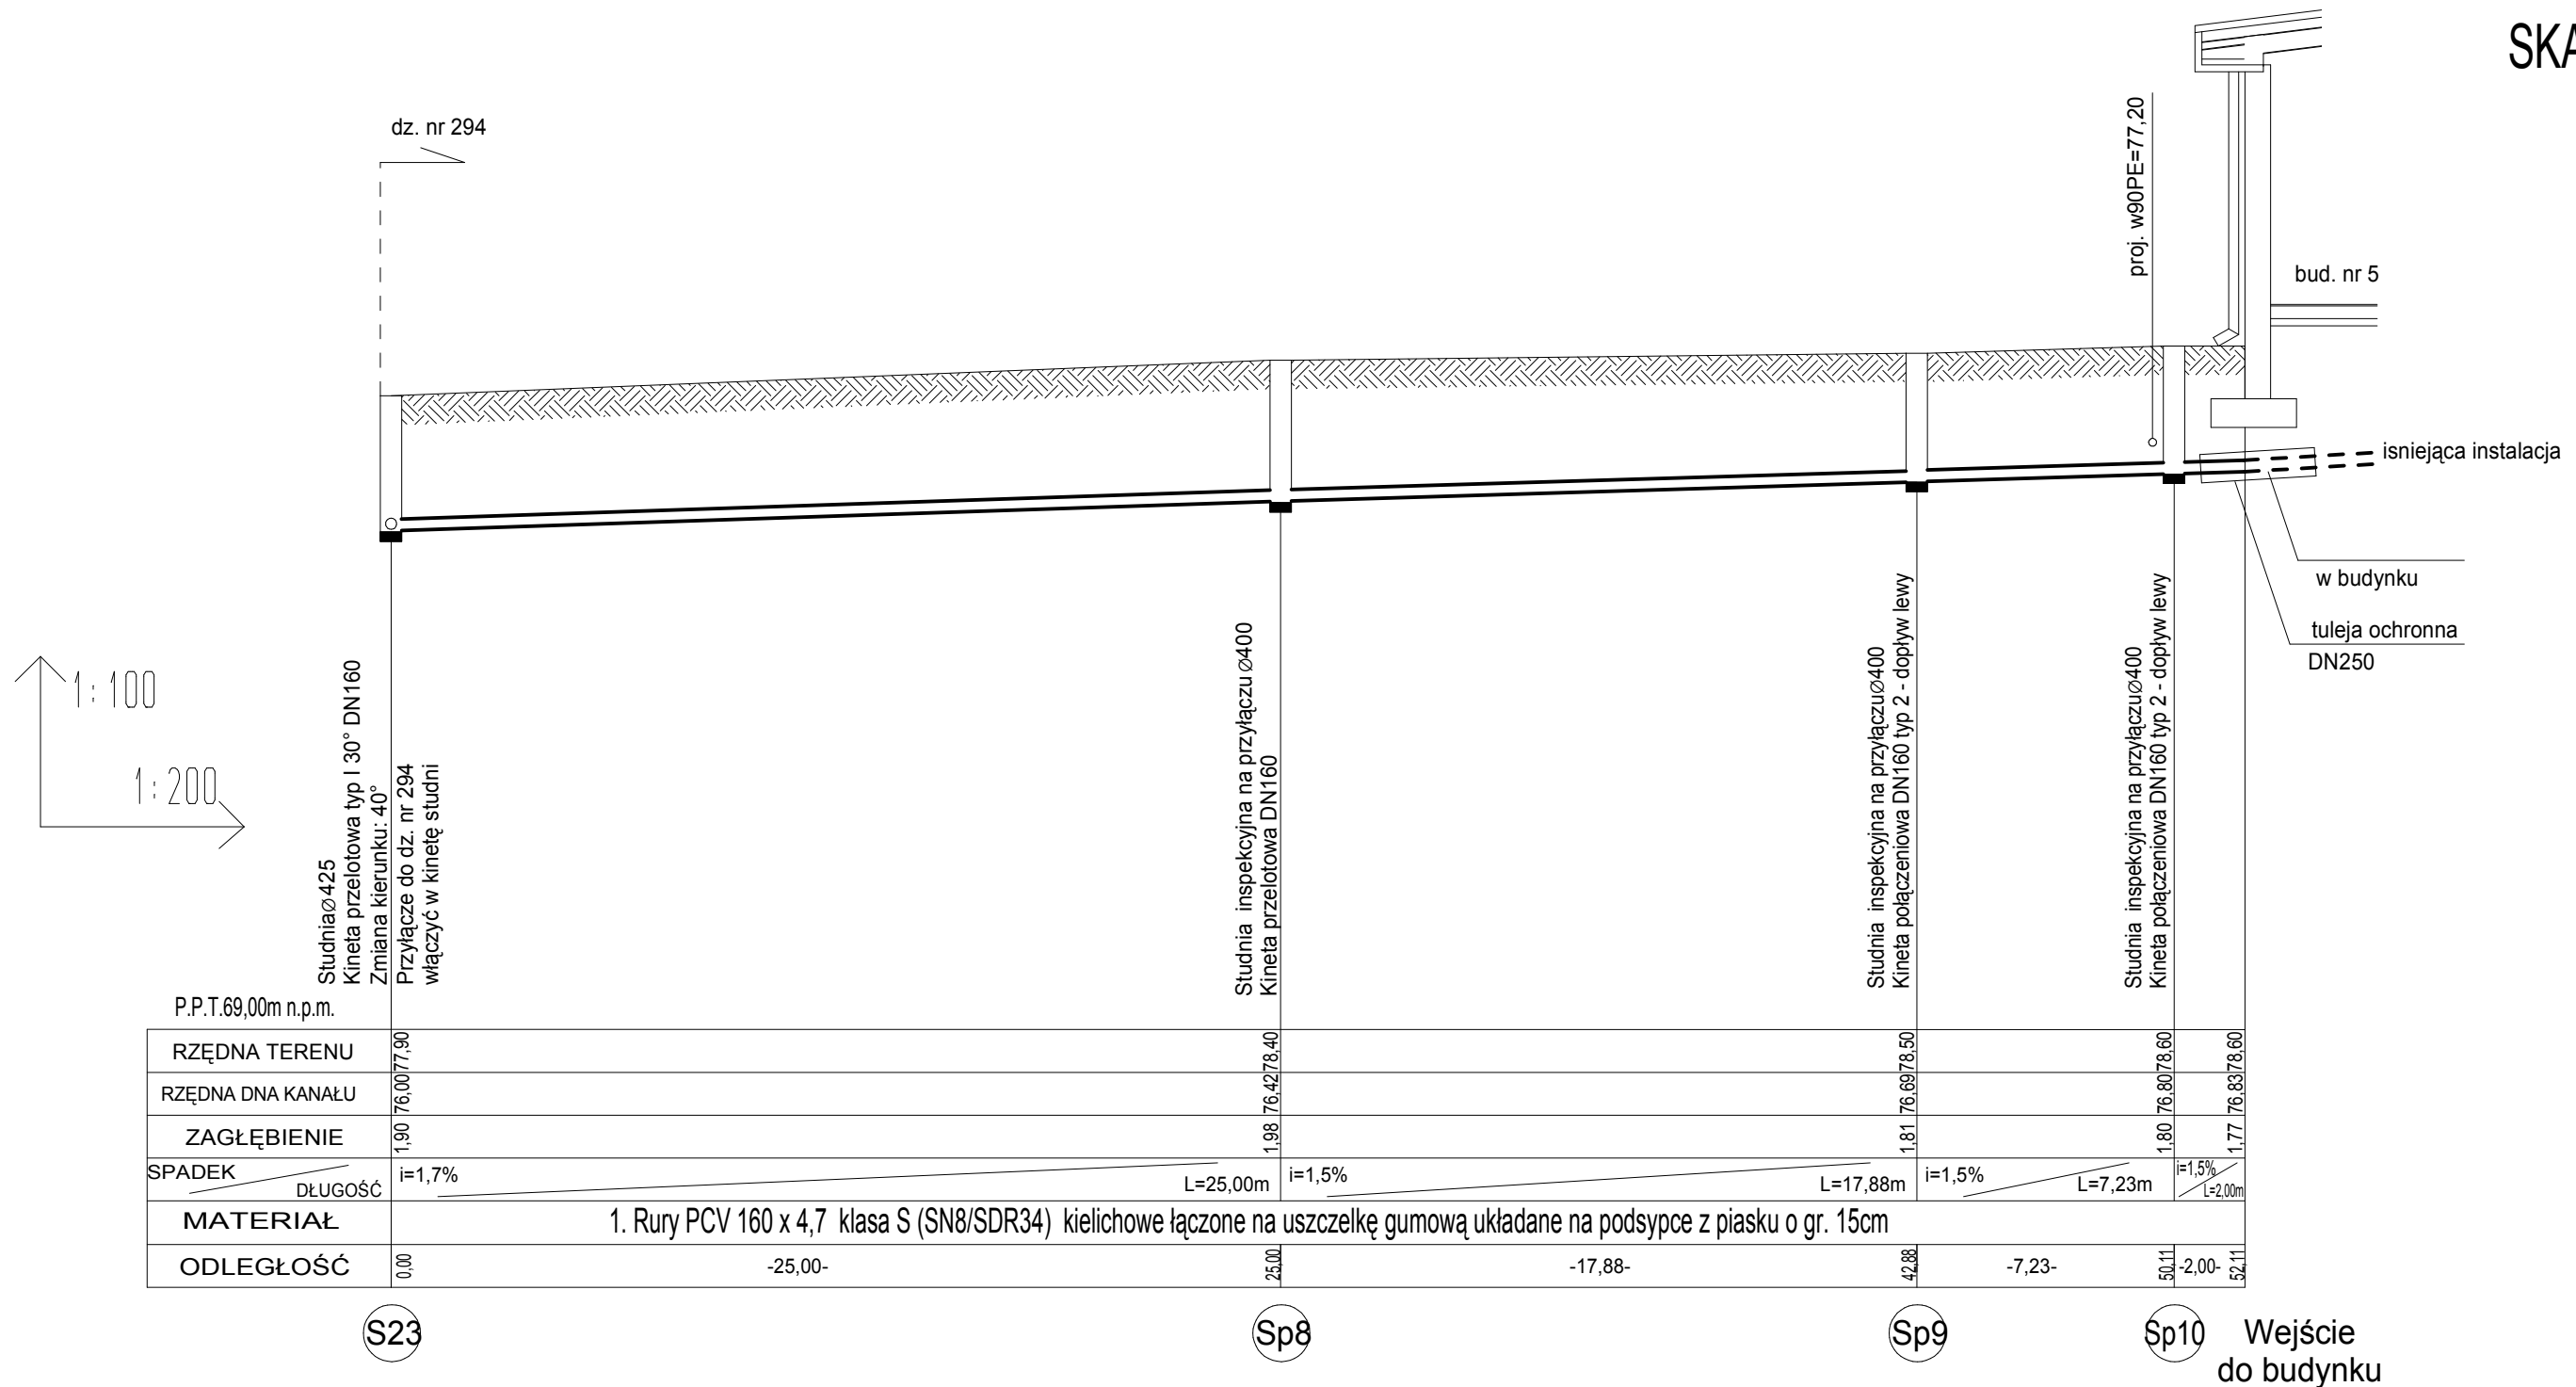

PROJEKT: Sieć wodociągowa i kanalizacji sanitarnej wraz z przyłączami w m. Damnica	JEDNOSTKA PROJEKTOWA: MGM BIURO PROJEKTOWE sp.c.
INWESTOR: Gmina Damnica ul. Górna 1 76-231 Damnica	76-200 SEŁPSK UL. TUWIMA 5 KOM. 0-601-369-000 e-mail: mgmmikolajczyk@wp.pl
TYTUŁ RYSUNKU: Przekrój przyłącza kanalizacji sanitarnej do dz. nr 294	PROJEKTOWAŁA: mgr inż. MAŁGORZATA MIKOŁAJCZYK UPR. 70/Gd/01
RYSUNEK: 18 SKALA: 1:100/500 DATA: 10.2011	OPRACOWAŁ: mgr inż. PIOTR MILEJSZO
BRANŻA: SANITARNA FAZA: P.BUDOWLANY	SPRAWDZIŁA: mgr inż. EWA KUCIEL UPR. POM/0236.PWOS/09
RYSUNEK WYKONANY PRZY POMOCY PROGRAMU MEGACAD LICENCJA: MGM BIURO PROJEKTOWE	