



# SCHEMAT PRZEPOMPOWNI ŚCIEKÓW

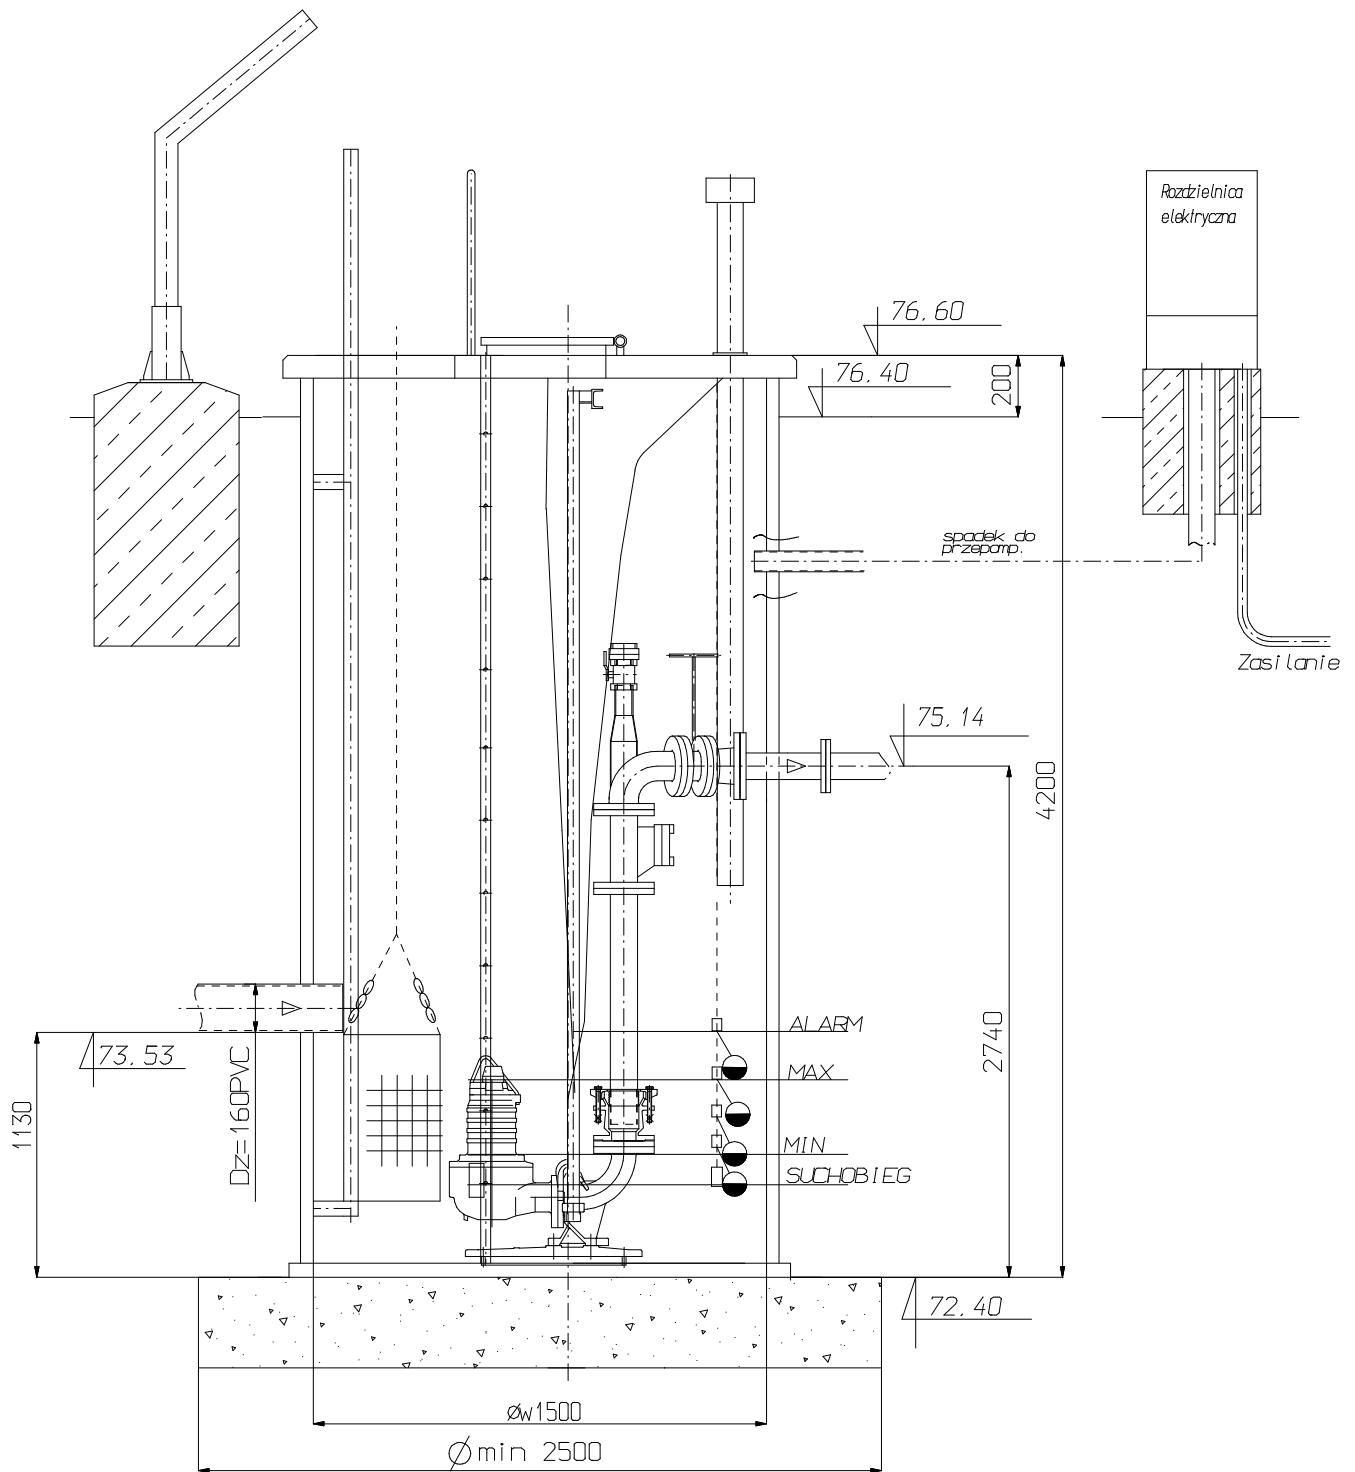

PROJEKT: Sieć wodociągowa i kanalizacji sanitarnej wraz z przyłączami w m. Damnica		JEDNOSTKA PROJEKTOWA:	
INWESTOR: Gmina Damnica ul. Górna 1 76-231 Damnica		 <b>MGM</b> BIURO PROJEKTOWE sp.c.	
TYTUŁ RYSUNKU: Schemat przepompowni ścieków		PROJEKTOWAŁA: mgr inż. MAŁGORZATA MIKOŁAJCZYK UPR. 70/Gd/01	
RYSUNEK: 26	SKALA: 1:---	DATA: 10.2011	OPRACOWAŁ: mgr inż. PIOTR MIŁEJSZO
BRANŻA: SANITARNA	FAZA: P.BUDOWLANY	SPRAWDZIŁA: mgr inż. EWA KUCIEL POM/0236/PWOS/09	
RYSUNEK WYKONANY PRZY POMOCY PROGRAMU MEGACAD LICENCJA: MGM BIURO PROJEKTOWE			