PLAN SYTUACYJNY SIECI WODOCIĄGOWEJ

gm. Damnica
obr. Damno dz. 13; 194/7; 221 cz. dz. 212
skala 1 : 500 ark 3(4)

Mapa do celów projektowych
Sporządzona w styczniu 2012 r
przez Z.U.G. Danuta Michel
Geodezyjny układ współrzędnych płaskich „2000 strefa 6"
Układ odniesienia wysokości " Kronsztadt 1960 "
Mapa aktualna na dzień 05.01.2012 r
..... zakres opracowania

Uwaga : granice działek naniesiono na podstawie elektronicznej wersji mapy ewidencyjnej gruntów i budynków. Przebieg granic nie jest prawnie obowiązujący i służy wyłącznie do celów informacyjnych.

GEODETA UPRAWNIONY
Michel
Danuta Michel
zezwolenie GUGiK nr 4010

Szkic łączenia arkuszy

1	
2	
3	
4	

„obszarze objętym opracowaniem nie ma obowiązujących projektów sieci uzbrojenia terenu.
5.01.01.2012
Marcin Piotrowski
Z-CA PRZEWODNICZĄCEGO ZESPOŁU UZGODNIENIA DOKUMENTACJI PROJEKTOWEJ"

"Nie wyklucza się istnienia w terenie innych nie wykazanych na niniejszej mapie urządzeń podziemnych, które nie były zgłoszone do inwentaryzacji".

STAROSTWO POWIATOWE W SŁUPSKU
W obszarze oznaczonym linią ..... Dokonano aktualizacji treści mapy zasadniczej. Dokumenty z pomiaru uzupełniającego przyjęto do zasobu powiatowego w dniu 30 STY 2012 i zaewidem. pod nr 541/06 SU-48/2012. Niniejsza mapa może służyć do celów projektowych. Projektowane obiekty budowlane wymagające pozwolenia na budowę podlegają wytyczeniu i inwentaryzacji powykonawczej przez jednostki uprawnione do wykonania prac geodezyjnych.
D.Z. nr 108/5/2011
Słupsk 30 STY 2012
(miejscowość i data)
STAROSTY
(imię i nazwisko, podpis i stanowisko służbowe osoby odpowiedzialnej)
Elżbieta Sulima
PODINSPEKTOR
WYDZIAŁU GEODEZJI I KARTOGRAFII

PLANSZA NR 3

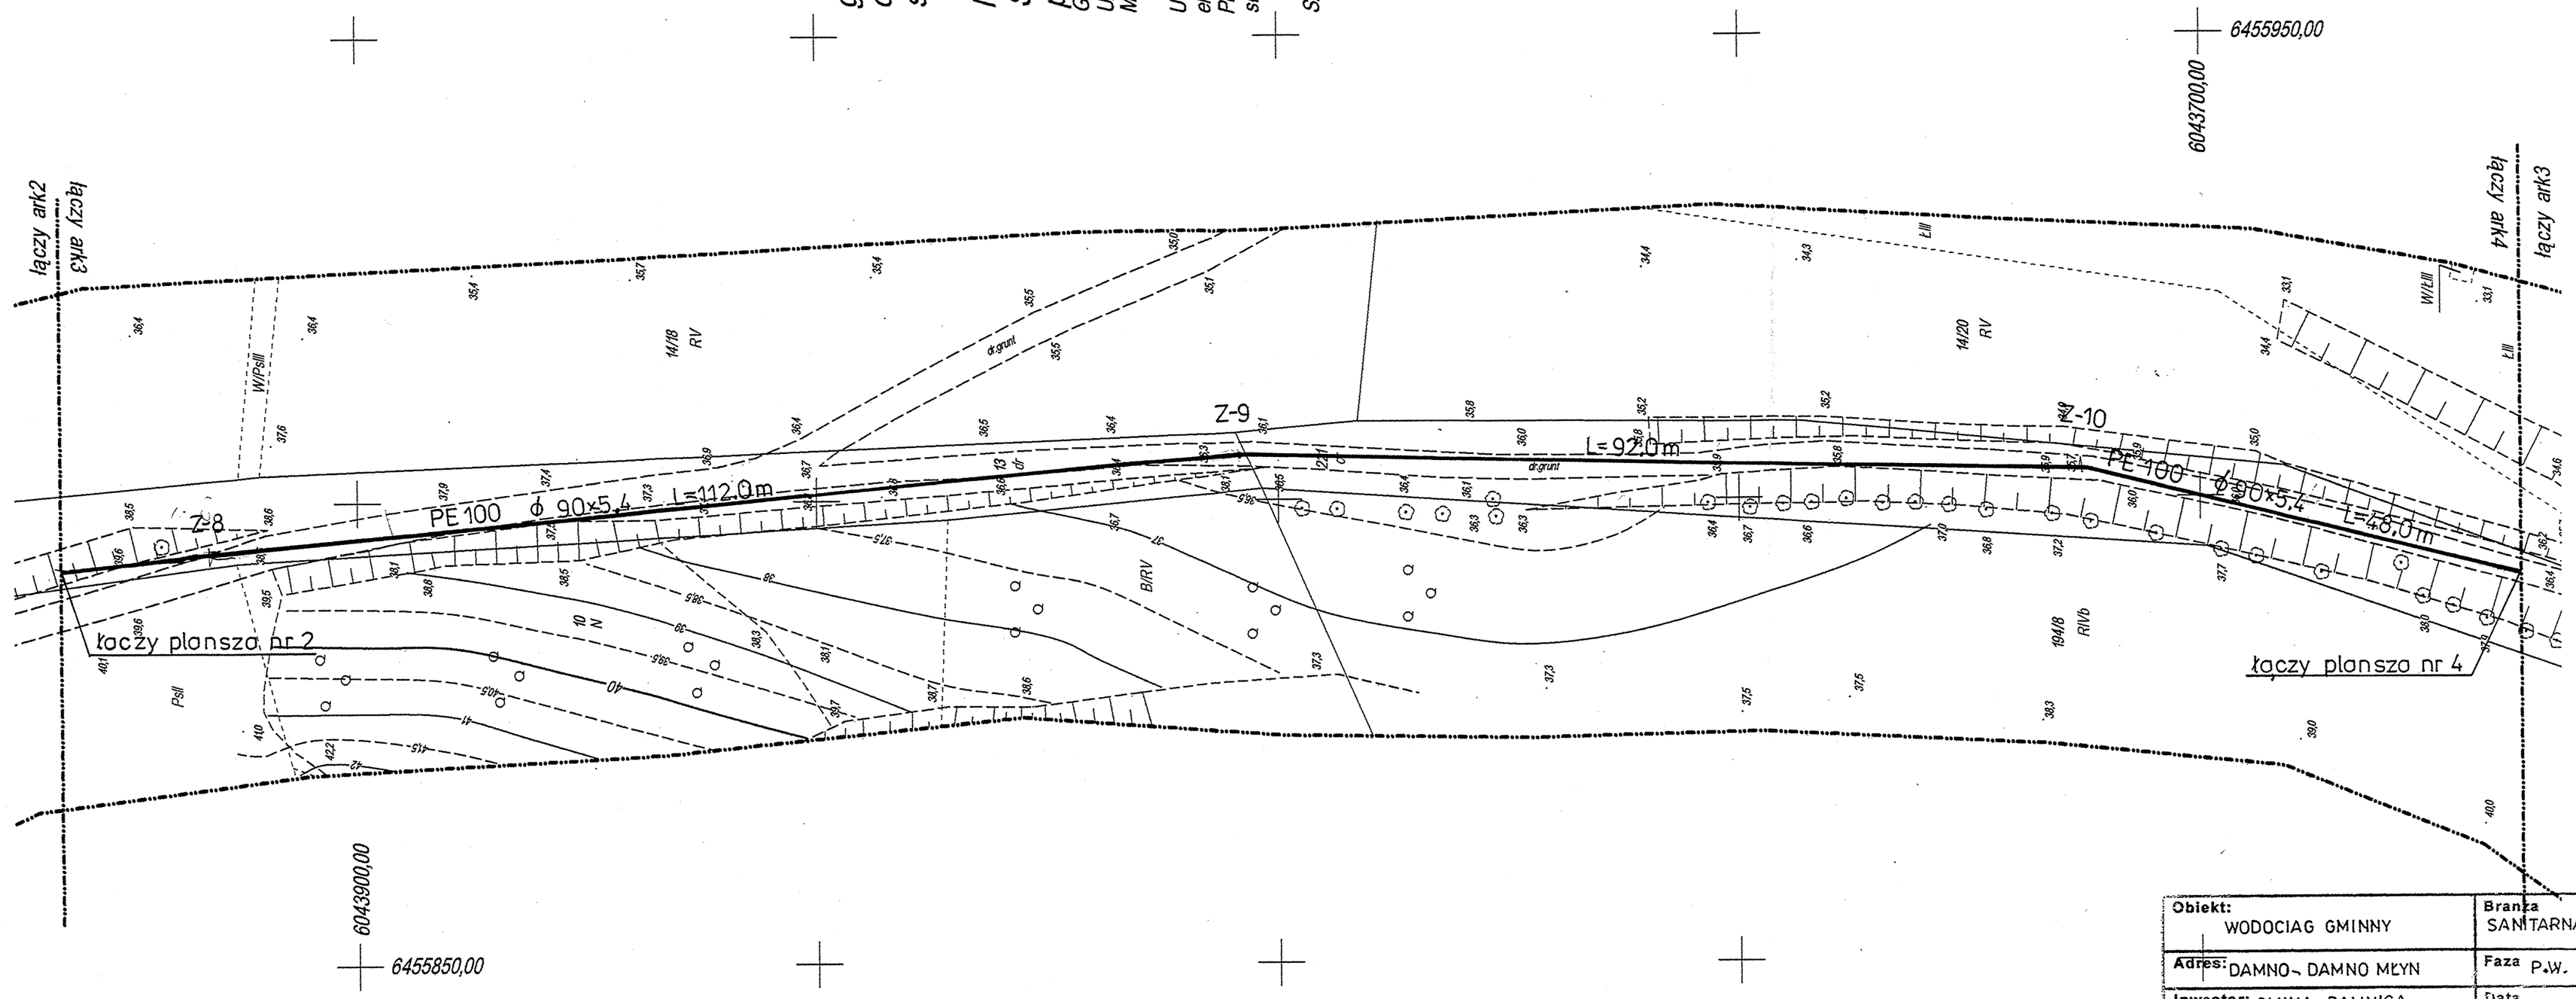

Obiekt: WODOCIAG GMINNY	Branża SANITARNA
Adres: DAMNO - DAMNO MŁYN	Faza P.W.
Inwestor: GMINA DAMNICA	Data 02.2012.
Temat: SIEĆ WODOCIĄGOWA	Skala
Projektował:	Sprawdził:
Nr rys. 3	

Inż. Leszek ...
UPR. BEZ OGR.
w zakresie instalacji i ...
upr. § 5 ust. 2 ...
Nr ewid. ...