PROFIL PODŁUŻNY WODOCIĄGU CZ.1 1:$\frac{100}{1000}$

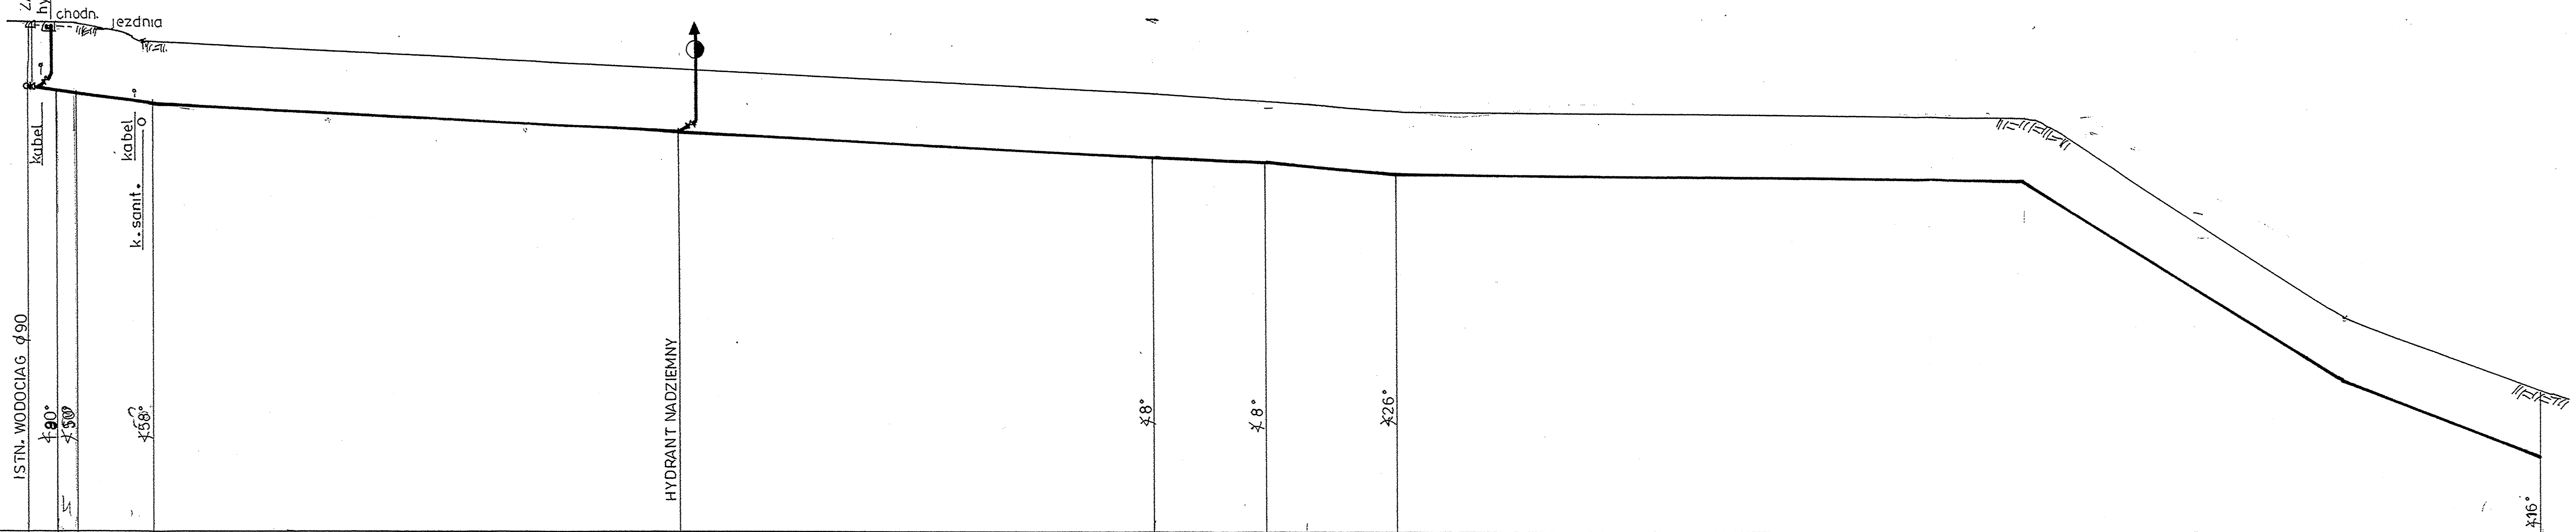

P.P.T. 39.00 m n.p.m.

	W-1	Z-1	Z-2	Z-3	0-1	Z-4	Z-5	Z-6				Z-7
RZĘDNA TERENU	51.70	51.50	51.50	51.10	50.10	48.70	49.10	49.20	49.20	47.10	44.00	41.80
RZĘDNA OSI RUR	50.20	50.00	50.00	49.60	48.60	47.20	47.60	47.70	47.90	45.60	42.50	40.30
GŁĘBOKOŚĆ	1.50	1.50	1.50	1.50	1.50	1.50	1.50	1.50				1.50
ODLEGŁOŚCI I SPADKI	0.0	9.0	7.0	18.0	133.0	118.5	28.0	33.0				293.5
ŚREDNICE I RODZAJ MAT.	wodocig z rur PE100 ϕ90x5,4 łączonych przez zgrzewanie											
METRY	0.0	9.0	16.0	przewiert 32.0	165.0	283.5	311.5	344.5				638.0

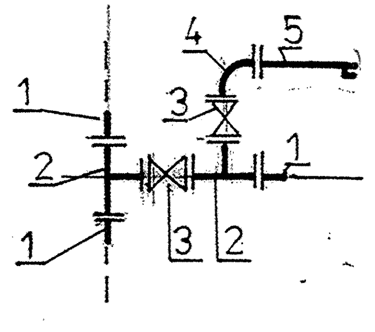

Obiekt: WODOCIĄG GMINNY	Branża SANITARNA
Adres: DAMNO-DAMNO MŁYN	Faza P.W.
Inwestor: GMINA DAMNICA	Data 02.2012.
Temat: SIEĆ WODOCIĄGOWA	Skala
Projektował: inż. Leszek Ćwirko	Sprawdził:	Nr rys. 5