


Przekrój konstrukcyjny A - A

Skala 1:50

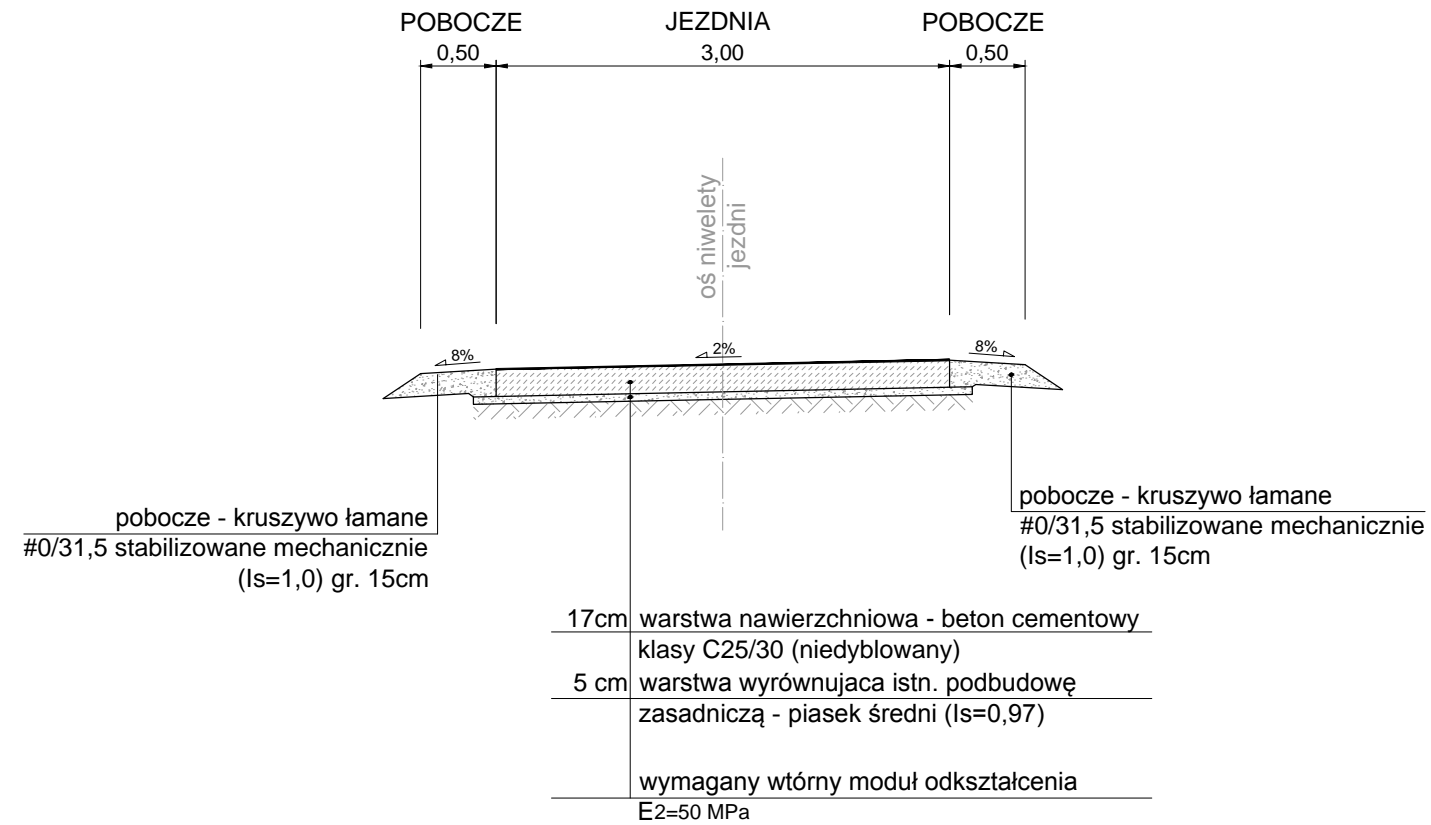

INWESTYCJA:	
Przebudowa drogi gminnej na dz. nr 72 w Świącicach Gmina Damnica.	
INWESTOR:	
Gmina Damnica ul. Górna 1, 76-231 Damnica	
FAZA:	
PROJEKT BUDOWLANY	
TYTUŁ RYSUNKU:	
PRZEKROJE KONSTRUKCYJNE	
BRANŻA:	SKALA:
DROGOWA	1:50
PROJEKTANT:	PODPIS:
mgr inż. Marcin Wąchnicki upr. nr ZAP/0040/POOD/08 spec. drogowa bez ograniczeń	
OPRACOWAŁ:	PODPIS:
mgr inż. Jarosław Kawka	
DATA:	NR RYSUNKU:
LIPIEC 2015	2