



# Przekrój konstrukcyjny A- A

Skala 1:50

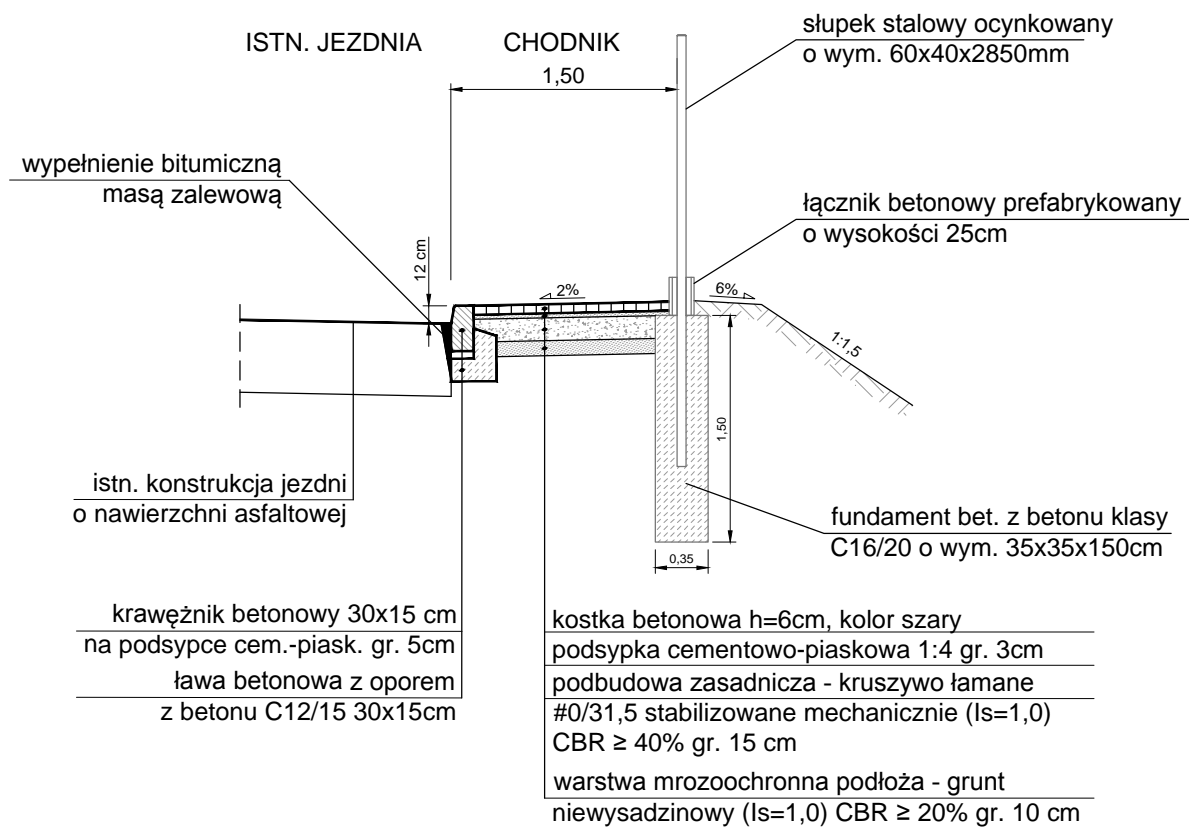

# Przekrój konstrukcyjny B- B

Skala 1:50

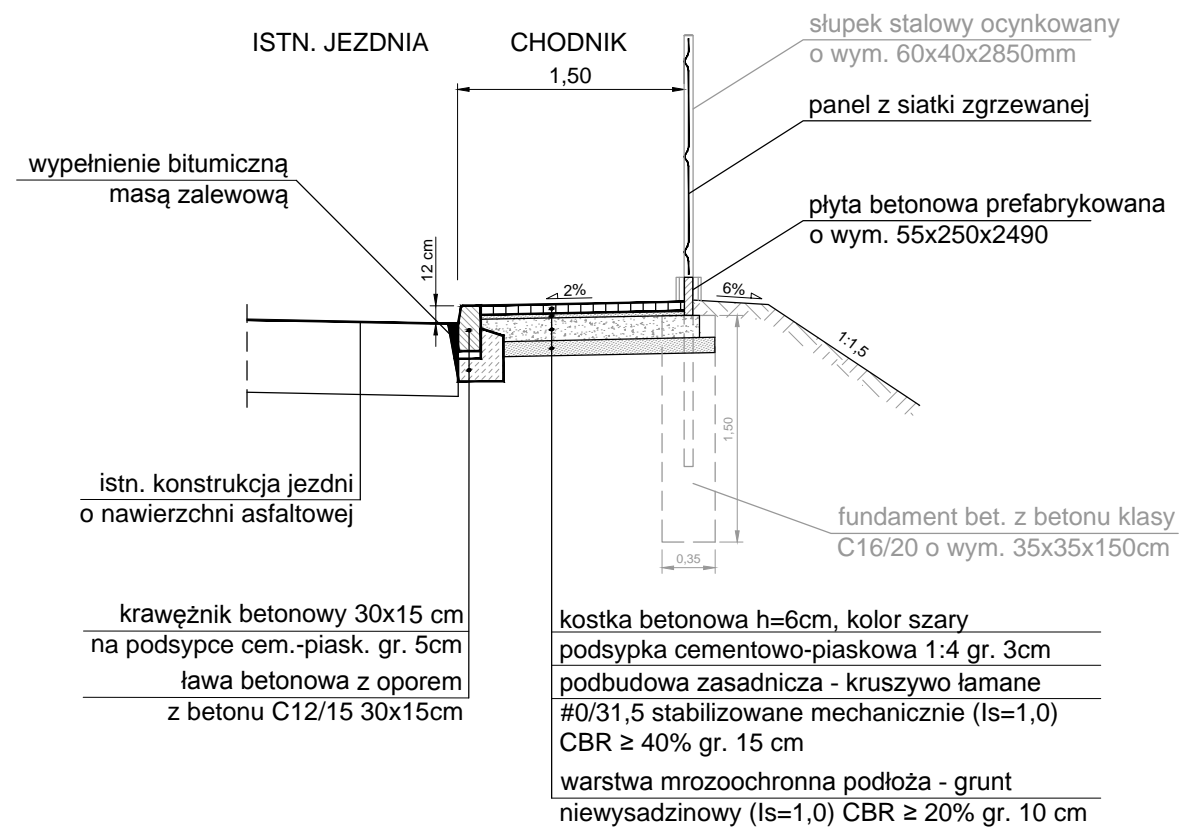

**PROJEKTY I NADZÓR**  
**MARCIN WĄCHNICKI**  
 ul. Krzywa 48, 76-200 Słupsk  
 kom.: 507 565 061  
 e-mail: mwachnicki@gmail.com

INWESTYCJA:  
 Przebudowa ulicy Korczaka w Damnicy,  
 Gmina Damnica.

INWESTOR:  
 Gmina Damnica  
 ul. Górna 1, 76-231 Damnica

FAZA:  
 PROJEKT BUDOWLANY

TYTUŁ RYSUNKU:  
 PRZEKROJE KONSTRUKCYJNE

BRANŻA:	SKALA:
DROGOWA	1:50

PROJEKTANT: mgr inż. Marcin Wąchnicki upr. nr ZAP/0040/POOD/08 spec. drogowa bez ograniczeń	PODPIS:
OPRACOWAŁ: mgr inż. Jarosław Kawka	PODPIS:

DATA: SIERPIEŃ 2015	NR RYSUNKU: 1
------------------------	------------------