



# Przekrój konstrukcyjny A- A

Skala 1:50

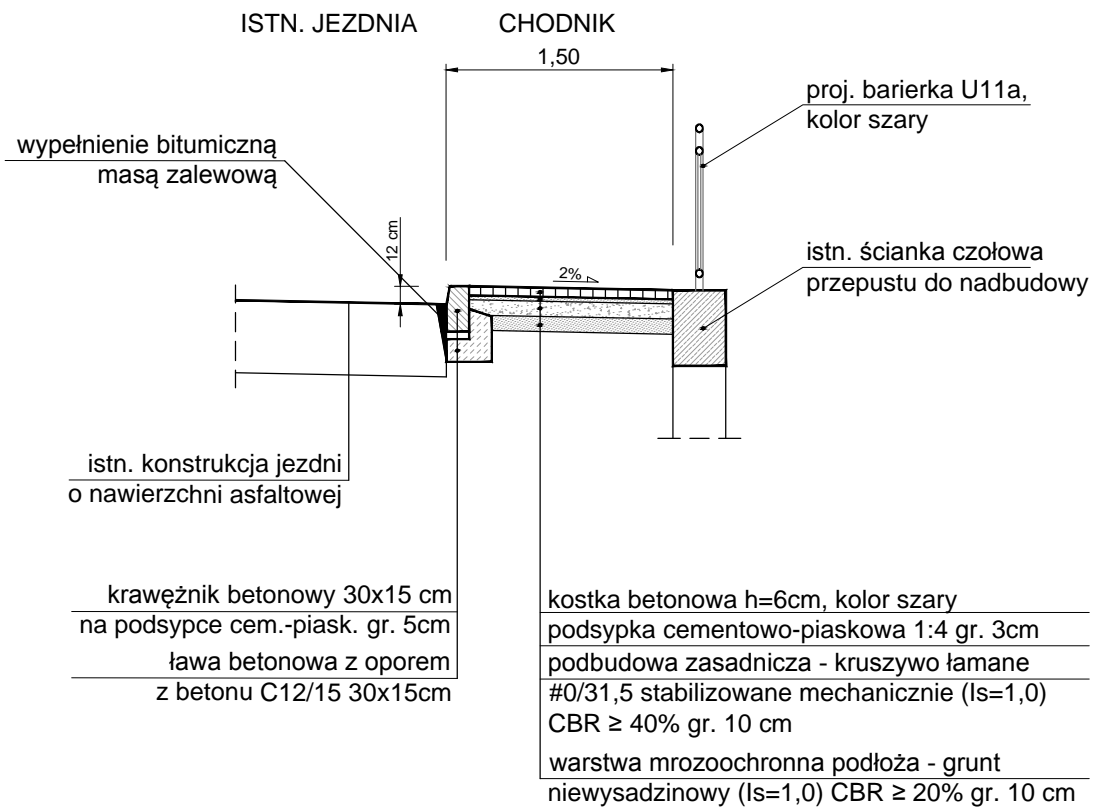


# Przekrój konstrukcyjny B- B

Skala 1:50

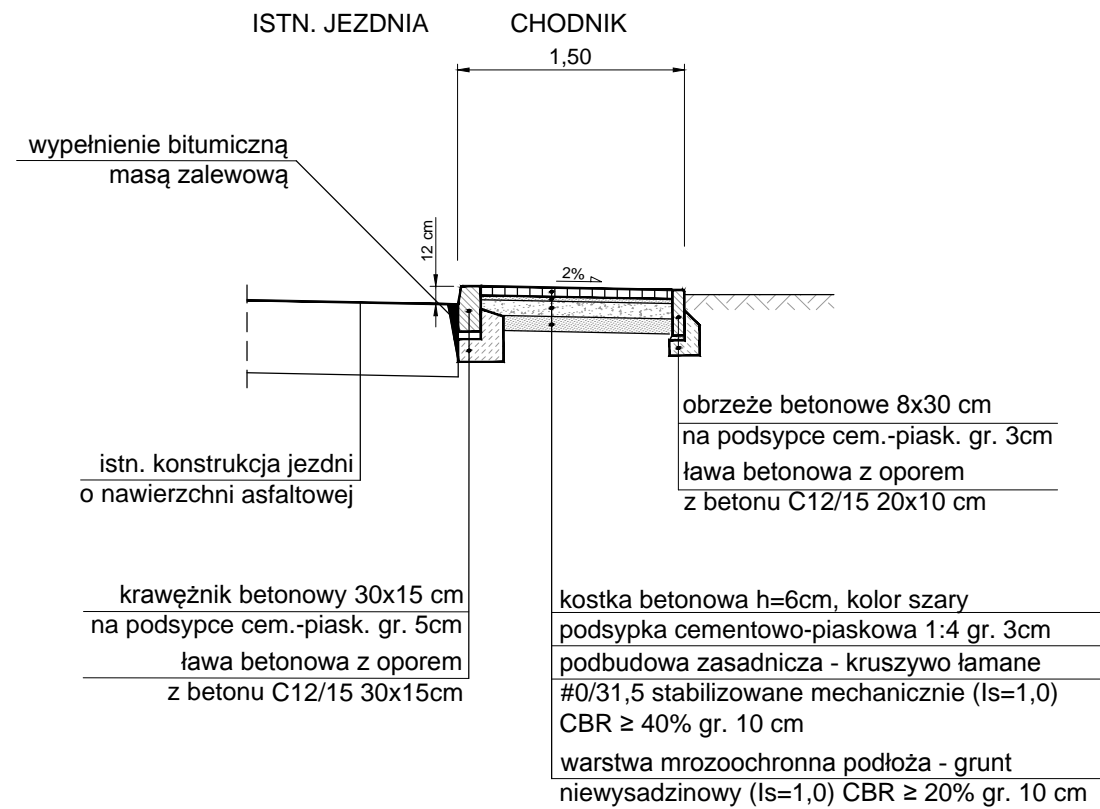


# Przekrój konstrukcyjny C- C

Skala 1:50

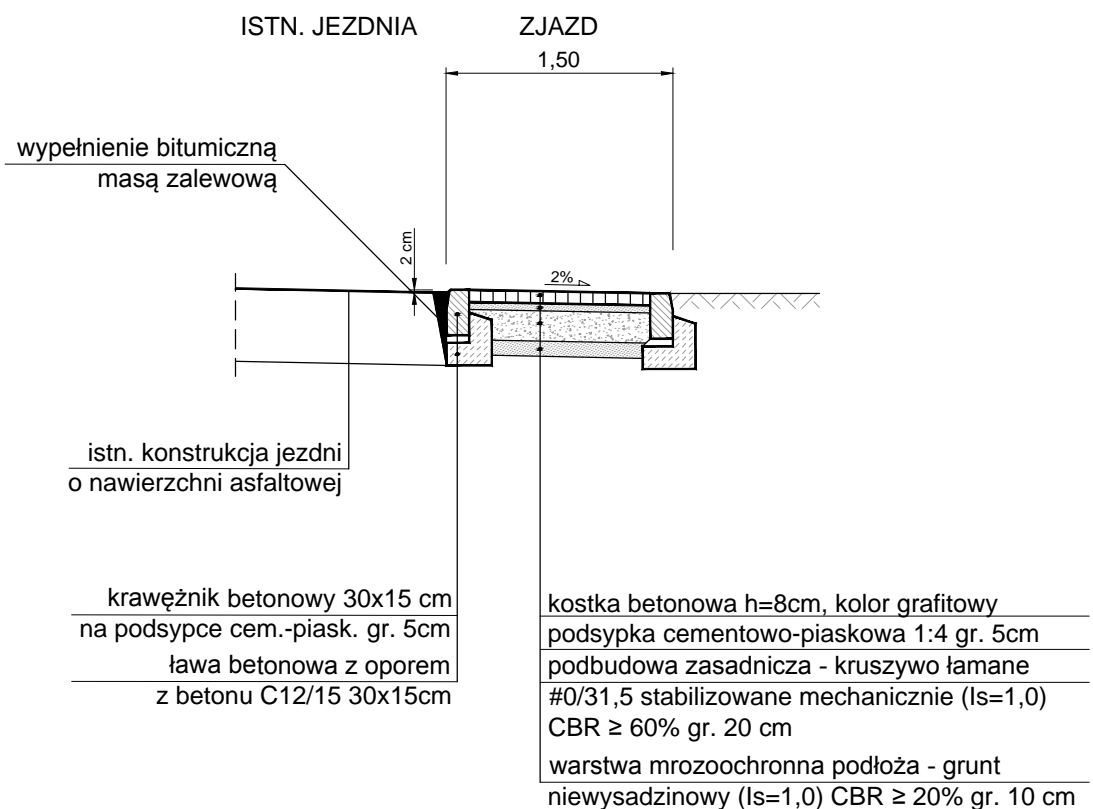

# Przekrój konstrukcyjny ŚCIEK PODCHODNIKOWY

Skala 1:50

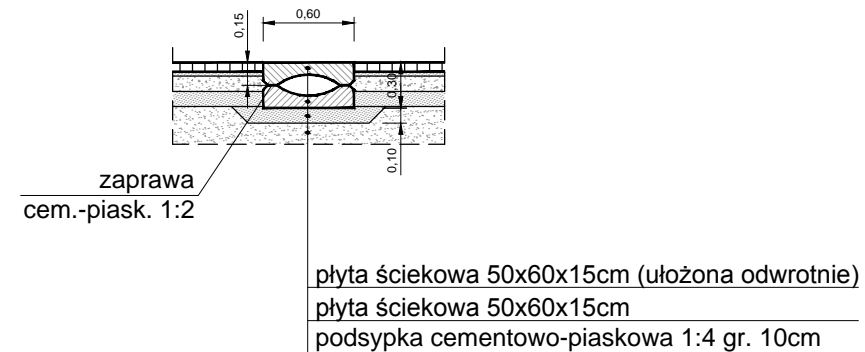

PROJEKTY I NADZÓR  
MARCIN WĄCHNICKI  
ul. Krzywa 48, 76-200 Słupsk  
kom.: 507 565 061  
e-mail: mwachnicki@gmail.com

INWESTYCJA:

Przebudowa drogi gminnej  
w Zagórzycy, Gmina Damnica.

INWESTOR:

Gmina Damnica  
ul. Górna 1, 76-231 Damnica

FAZA:

PROJEKT BUDOWLANY

TYTUŁ RYSUNKU:

PRZEKROJE  
KONSTRUKCYJNE

BRANŻA:

DROGOWA

SKALA:

1:50

PROJEKTANT:

mgr inż. Marcin Wąchnicki  
upr. nr ZAP/0040/POOD/08  
spec. drogowa bez ograniczeń

PODPIS:

OPRACOWAŁ:

PODPIS:

DATA:

LIPIEC 2015

NR RYSUNKU:

2