


GRES	
PODKŁAD BETONOWY	4cm
2x FOLIA BUDOWLANA	
STYROPIAN EPS100	6cm
1x PAPA	
CHUDY BETON B.10	15cm
PODSYPKA PIASKOWA	30cm

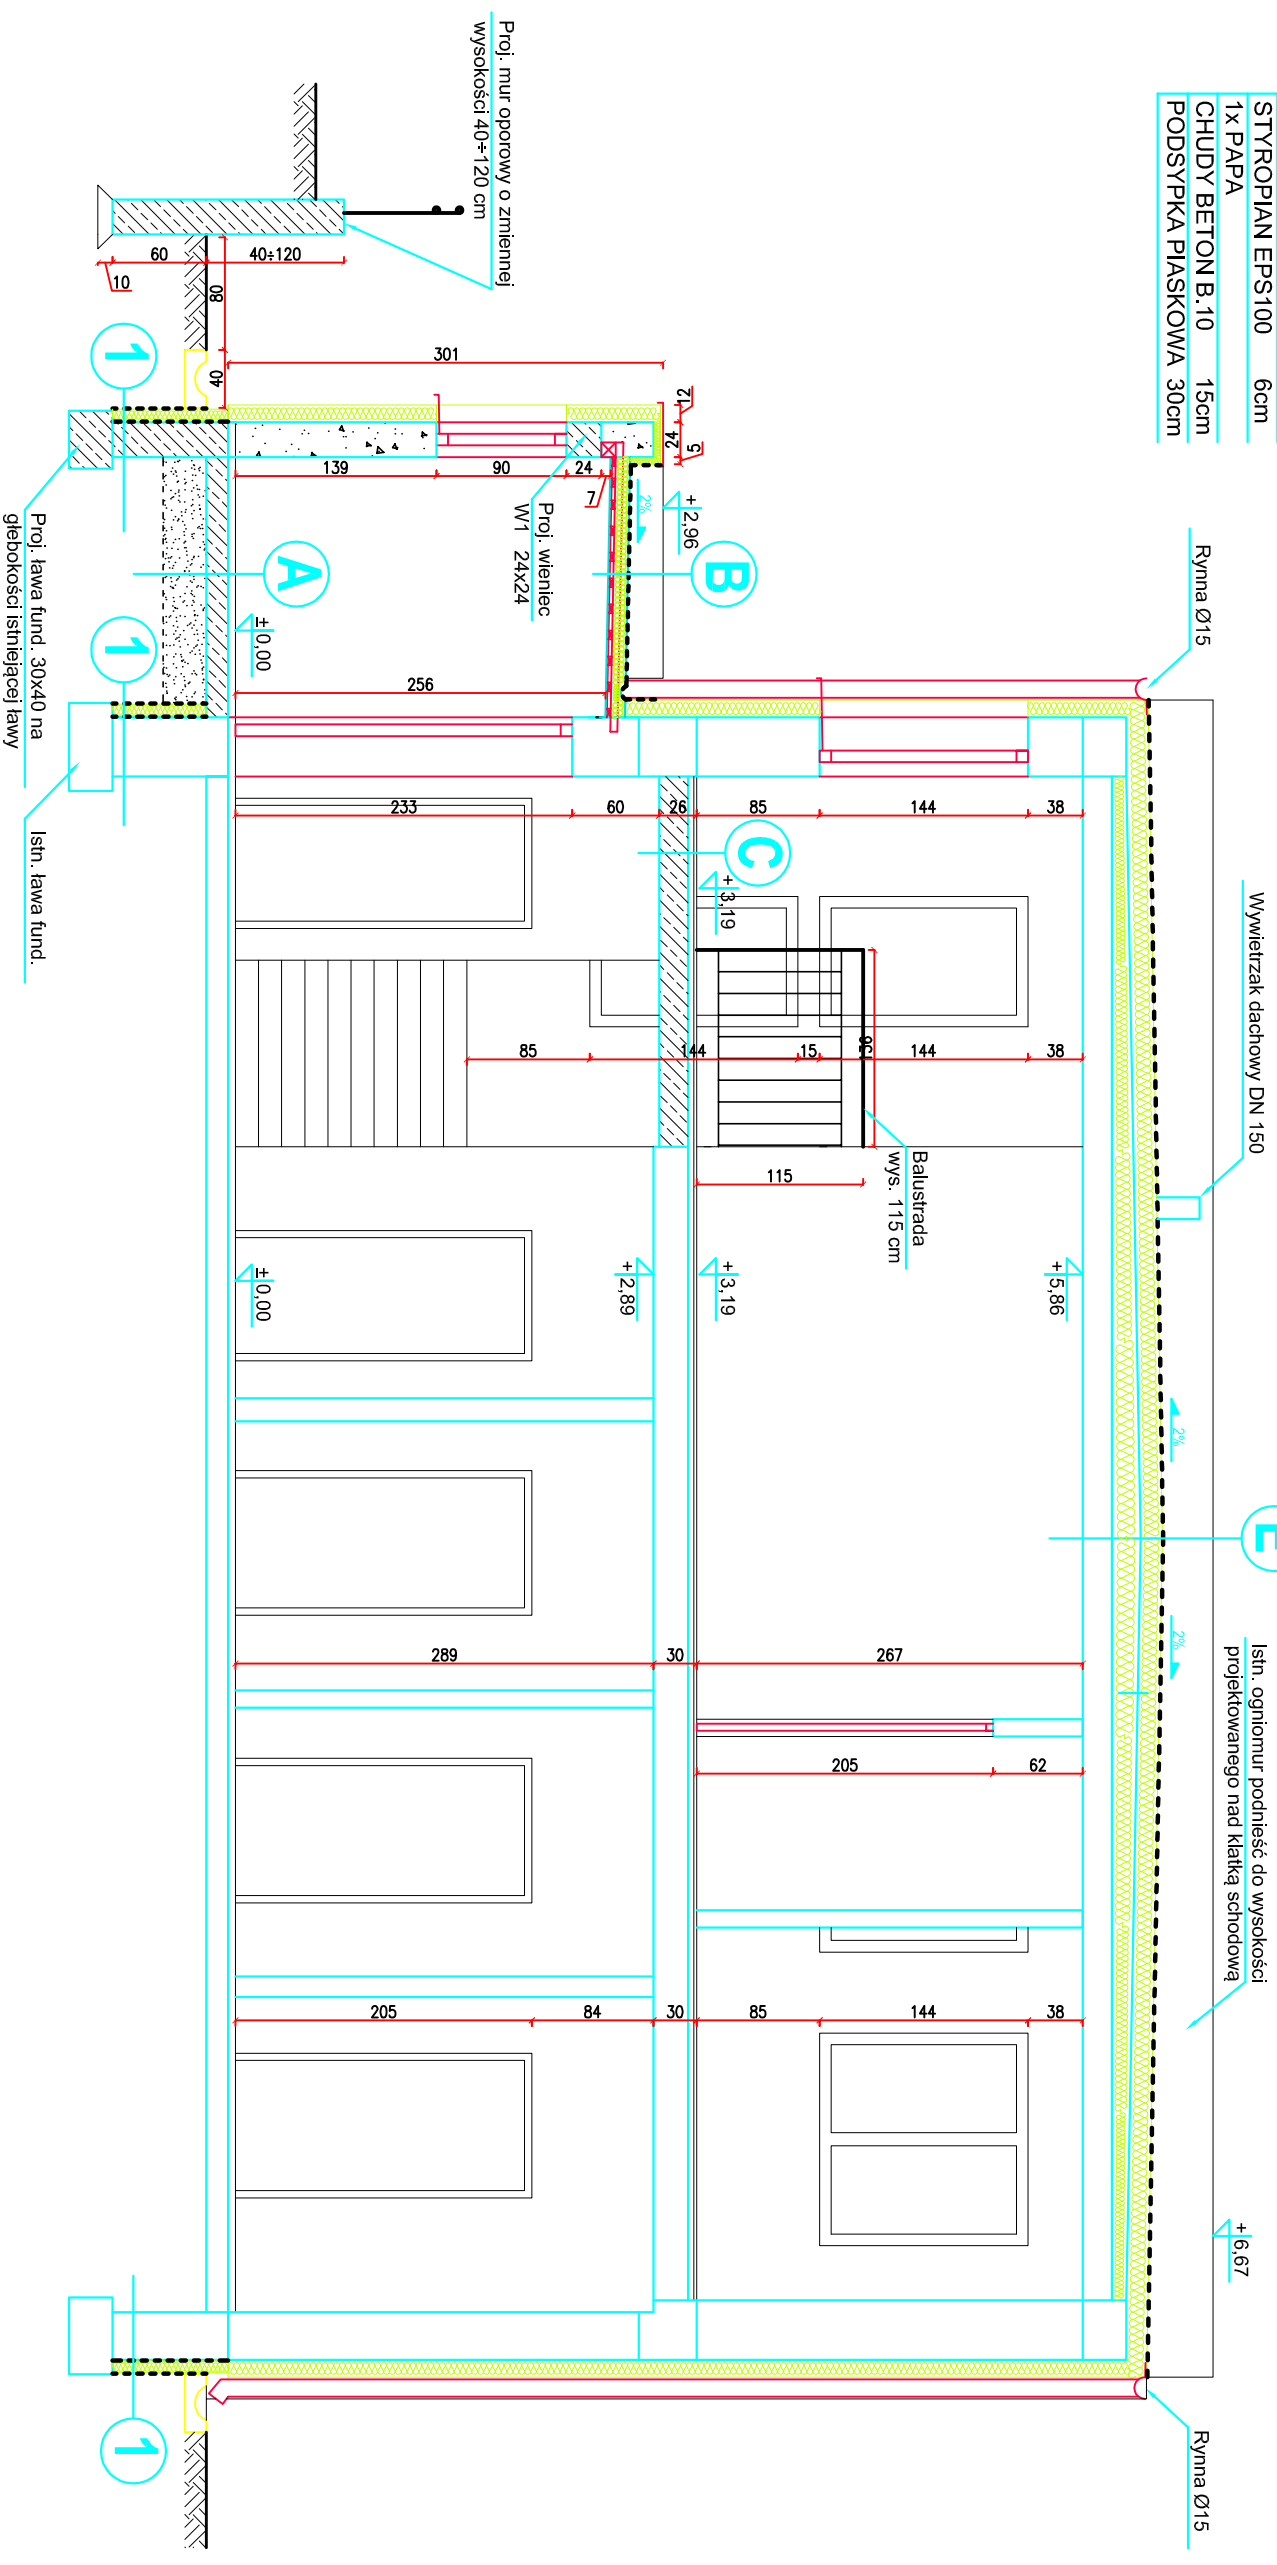

PAPA TERMOZGRZ.	5.2mm
PAPA PODKŁADOWA	
FOLIA BUDOWLANA	
WEŁNA MINERALNA	15cm
BELKI 10x8cm	co 80cm
DESKI 2,5x6cm ażurowo	
PLYTA GIPS.-KARTON.	

GRES	
PODKŁAD BETONOWY	4cm
1x FOLIA BUDOWLANA	
2x PLYTA PILŚNIOWA POROWATA	2.5cm
1x FOLIA BUDOWLANA	
PROJ. PLYTA STROPOWA	20cm

PAPA TERMOZGRZ.	5.2mm
PAPA PODKŁADOWA	
FOLIA BUDOWLANA	
STYROPIAN	15cm
WARSTWA SPADKOWA 2%	~10-20cm
STYROPIAN	
ISTN. PLYTA STROPOWA	
PO USUNIĘCIU WARSTW	
OOCIEPLENIA	~15cm

ABIZOL 2xP+G
SIATKA
STYROPIAN 8cm na gł. 80cm
KLEJ
ABIZOL 2xP+G

PROJEKT:
Adaptacja budynku po byłym
przedsiębiorstwie na lokale mieszkalne

JEDNOSTKA PROJEKTOWA:
PROJEKTOWANIE I NADZÓR
mgr inż. Juliusz Bernat
76-200 Słupsk, ul. Włodkowicza 28
tel/fax (0-59) 845-71-77
e-mail: juliuszbernata@wp.pl

Tytuł rysunku:
Przekrój A-A

PROJEKTANT:
mgr inż. Krzysztof Kiepuszewski
upr. architektoniczne bez ogr.
AN89346/1683

RYS.:
07

SKALA:
1:50

DATA:
03.2015

SPRAWDZIŁ:
PODPIS: