



ELEWACJA PÓŁNOCNO - WSCHODNIA

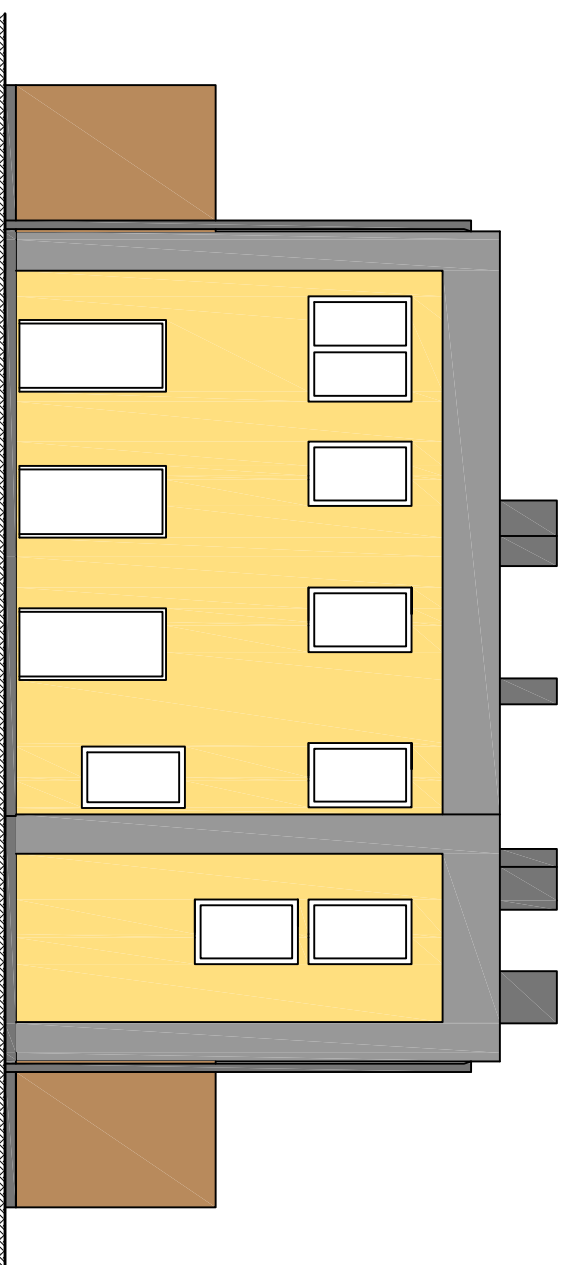

ELEWACJA PÓŁNOCNO - ZACHODNIA

PALETA KOLORÓW ELEWACJI RAL

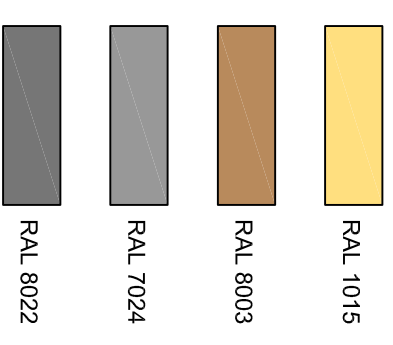

PROJEKT: Adaptacja budynku po byłym przedszkolu na lokale mieszkalne	JEDNOSTKA PROJEKTOWA: PROJEKTOWANIE I NADZÓR mgr inż. Juliusz Bernat 76-200 Słupsk, ul. Włodkowica 28 tel/fax (0-59) 845-71-77 e-mail: juliuszbernat@wp.pl
--	---

TYTUŁ RYSUNKU: Elewacje	PROJEKTANT: mgr inż. Krzysztof Klepuszewski upr. architektoniczne bez ogr. AN/6346/1683	PODPIS:
----------------------------	--	---------

RYS.: 10b	SKALA: 1:100	DATA: 03.2015	SPRAWDZIŁ:	PODPIS:
---------------------	-----------------	------------------	------------	---------