PRZEKRÓJ A-A SKALA 1:100

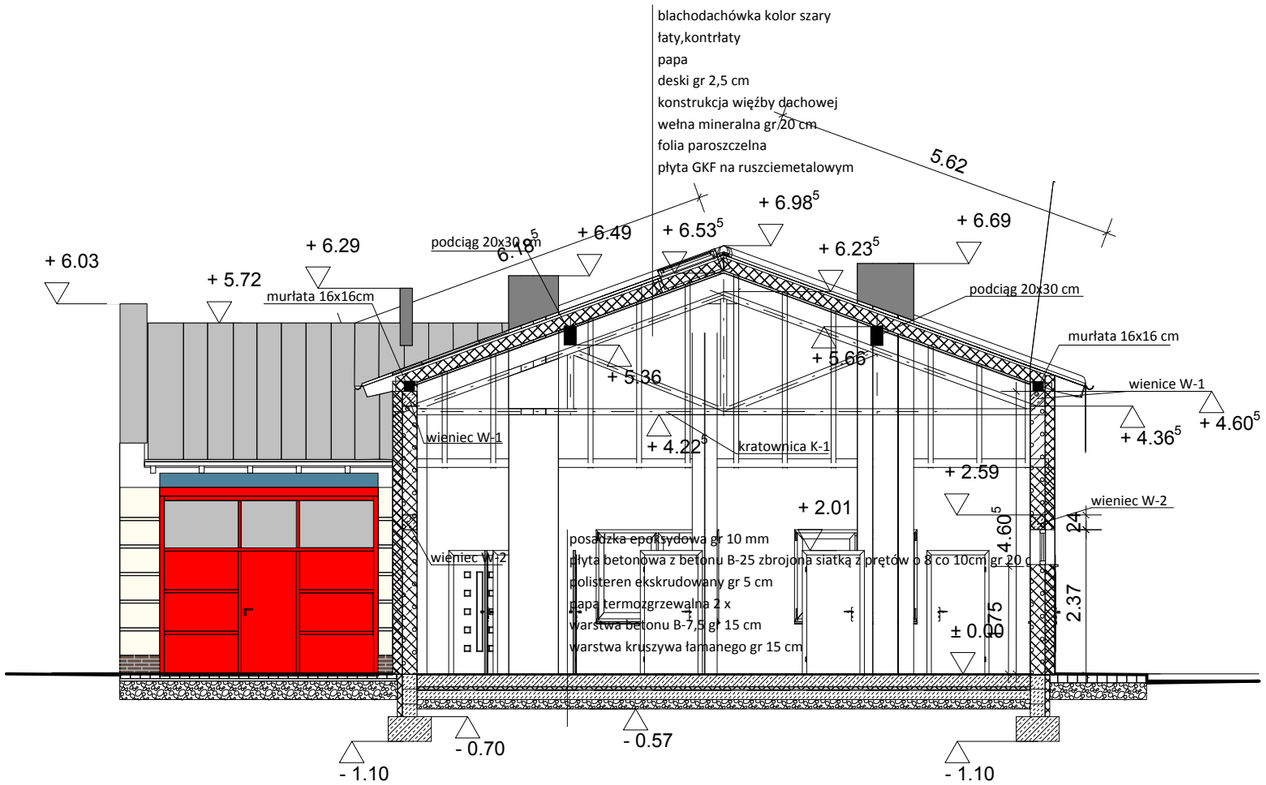

A-4