PRZEKRÓJ B-B SKALA 1:100

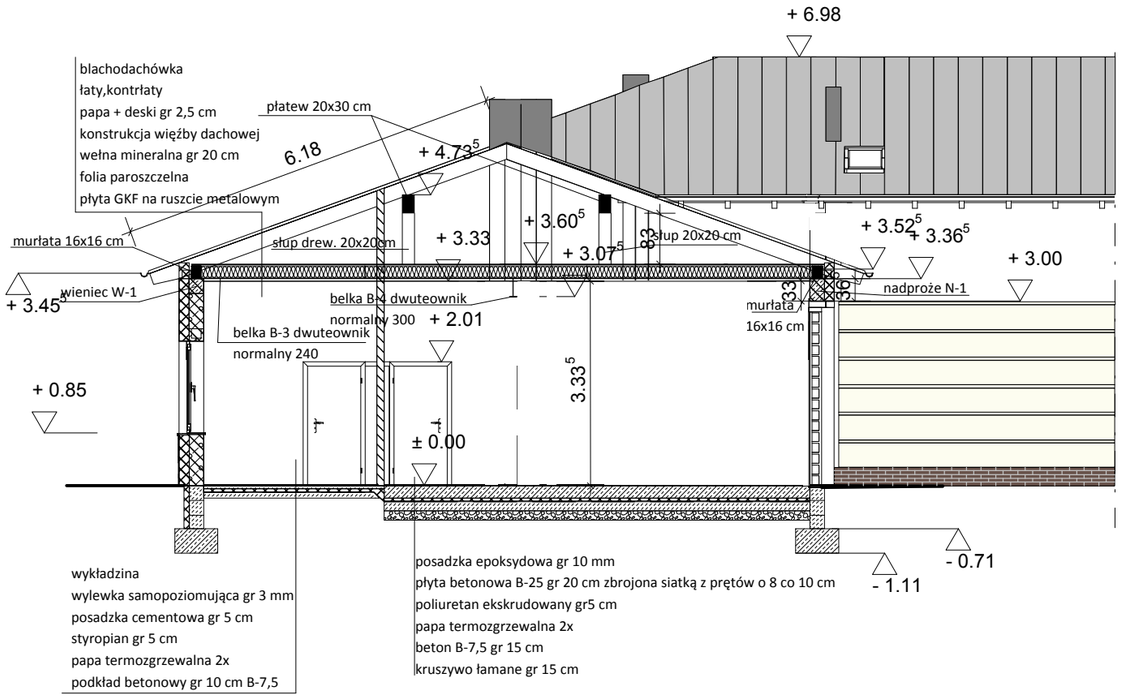

A-5