


RZUT ŁAW FUNDAMENTOWYCH SKALA 1:100

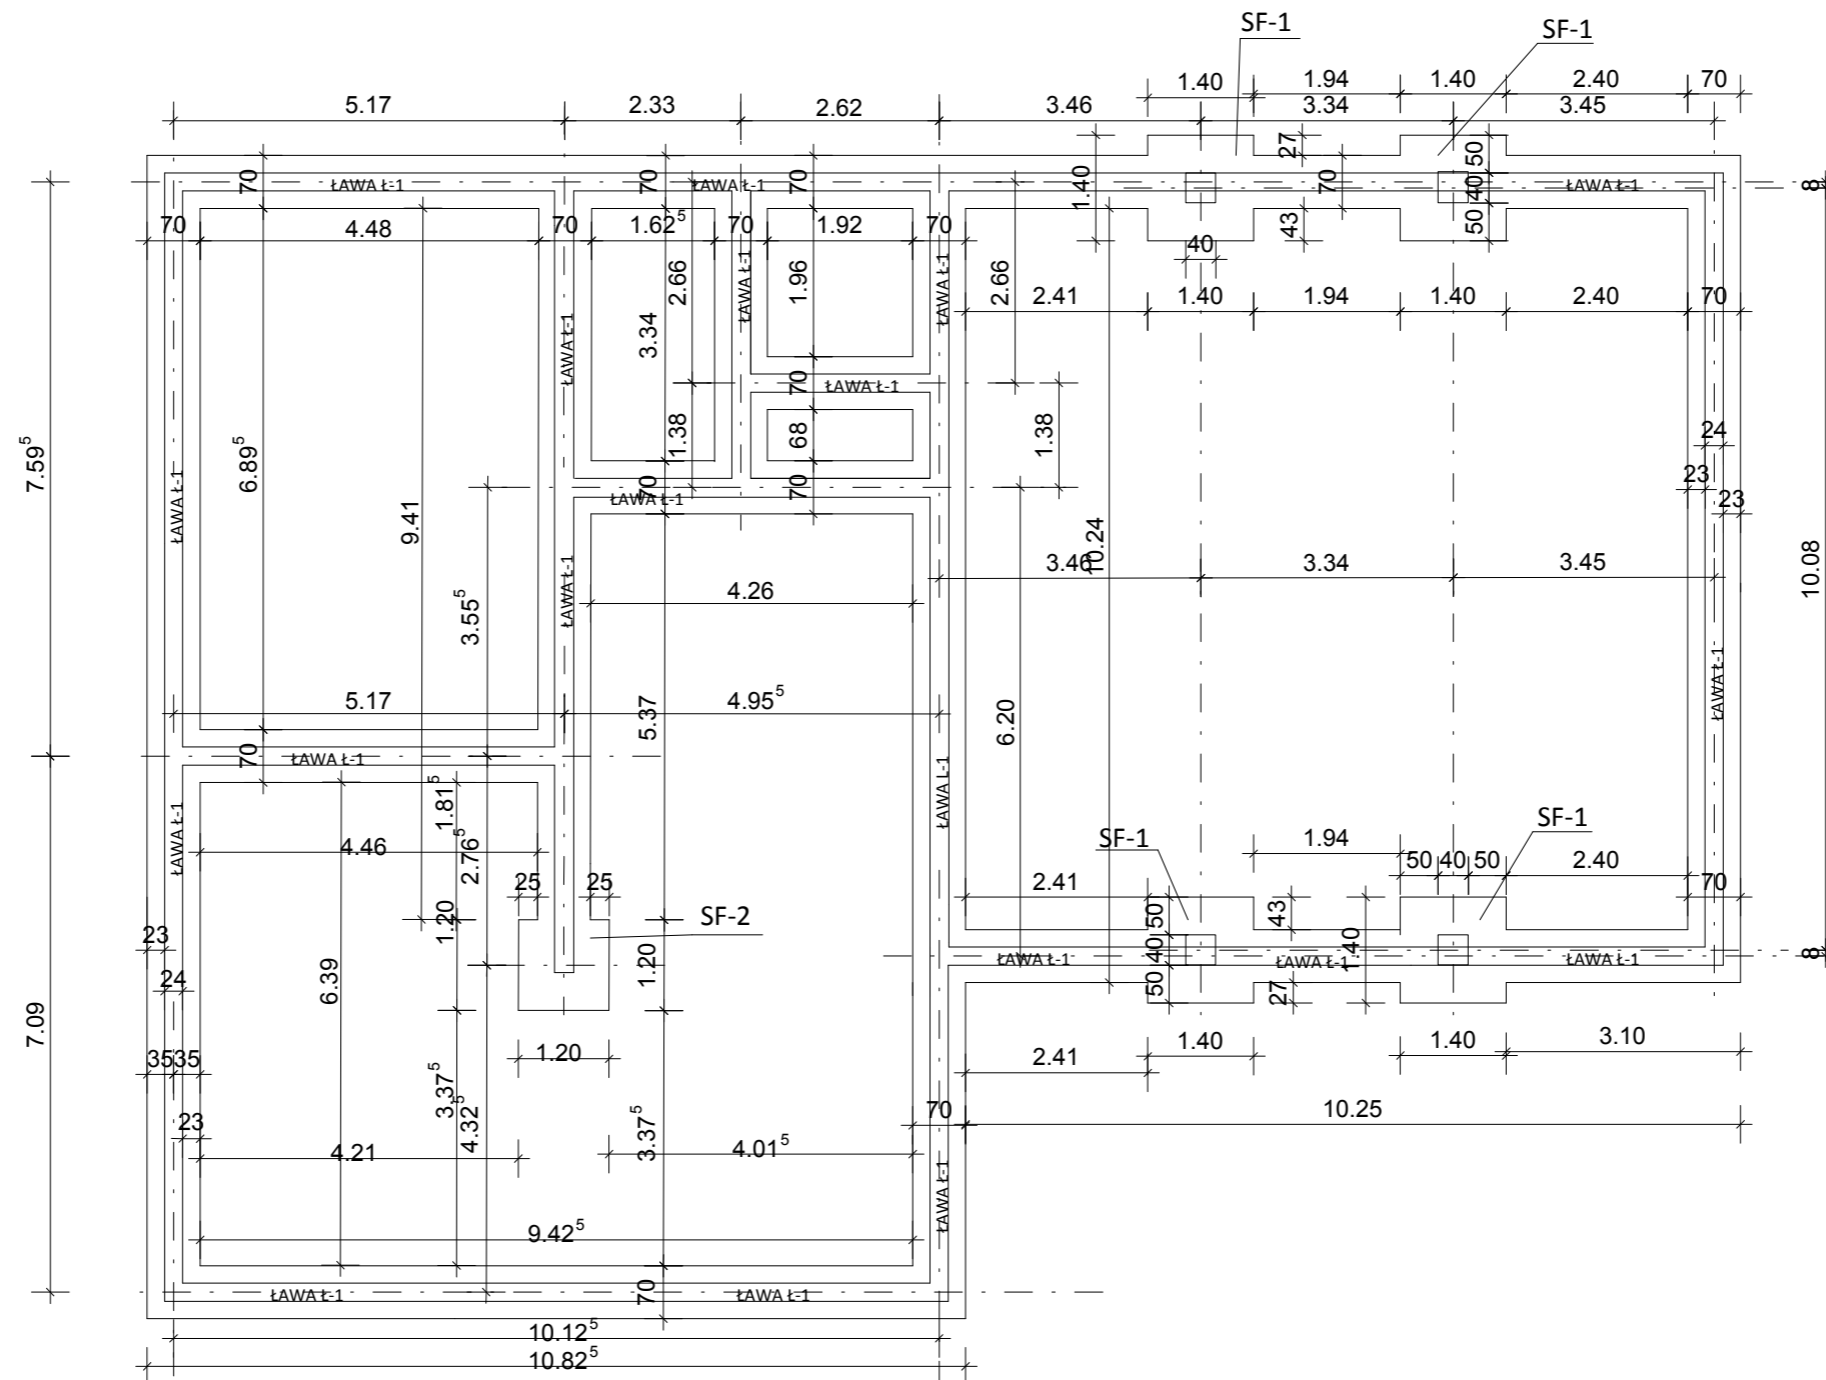

BETON B-15
 STAL A-III 34 GS
 STRZEMIONA STAL A-0