


KONSTRUKCJA -UKŁAD ELEMENTÓW KONSTRUKCYJNYCH

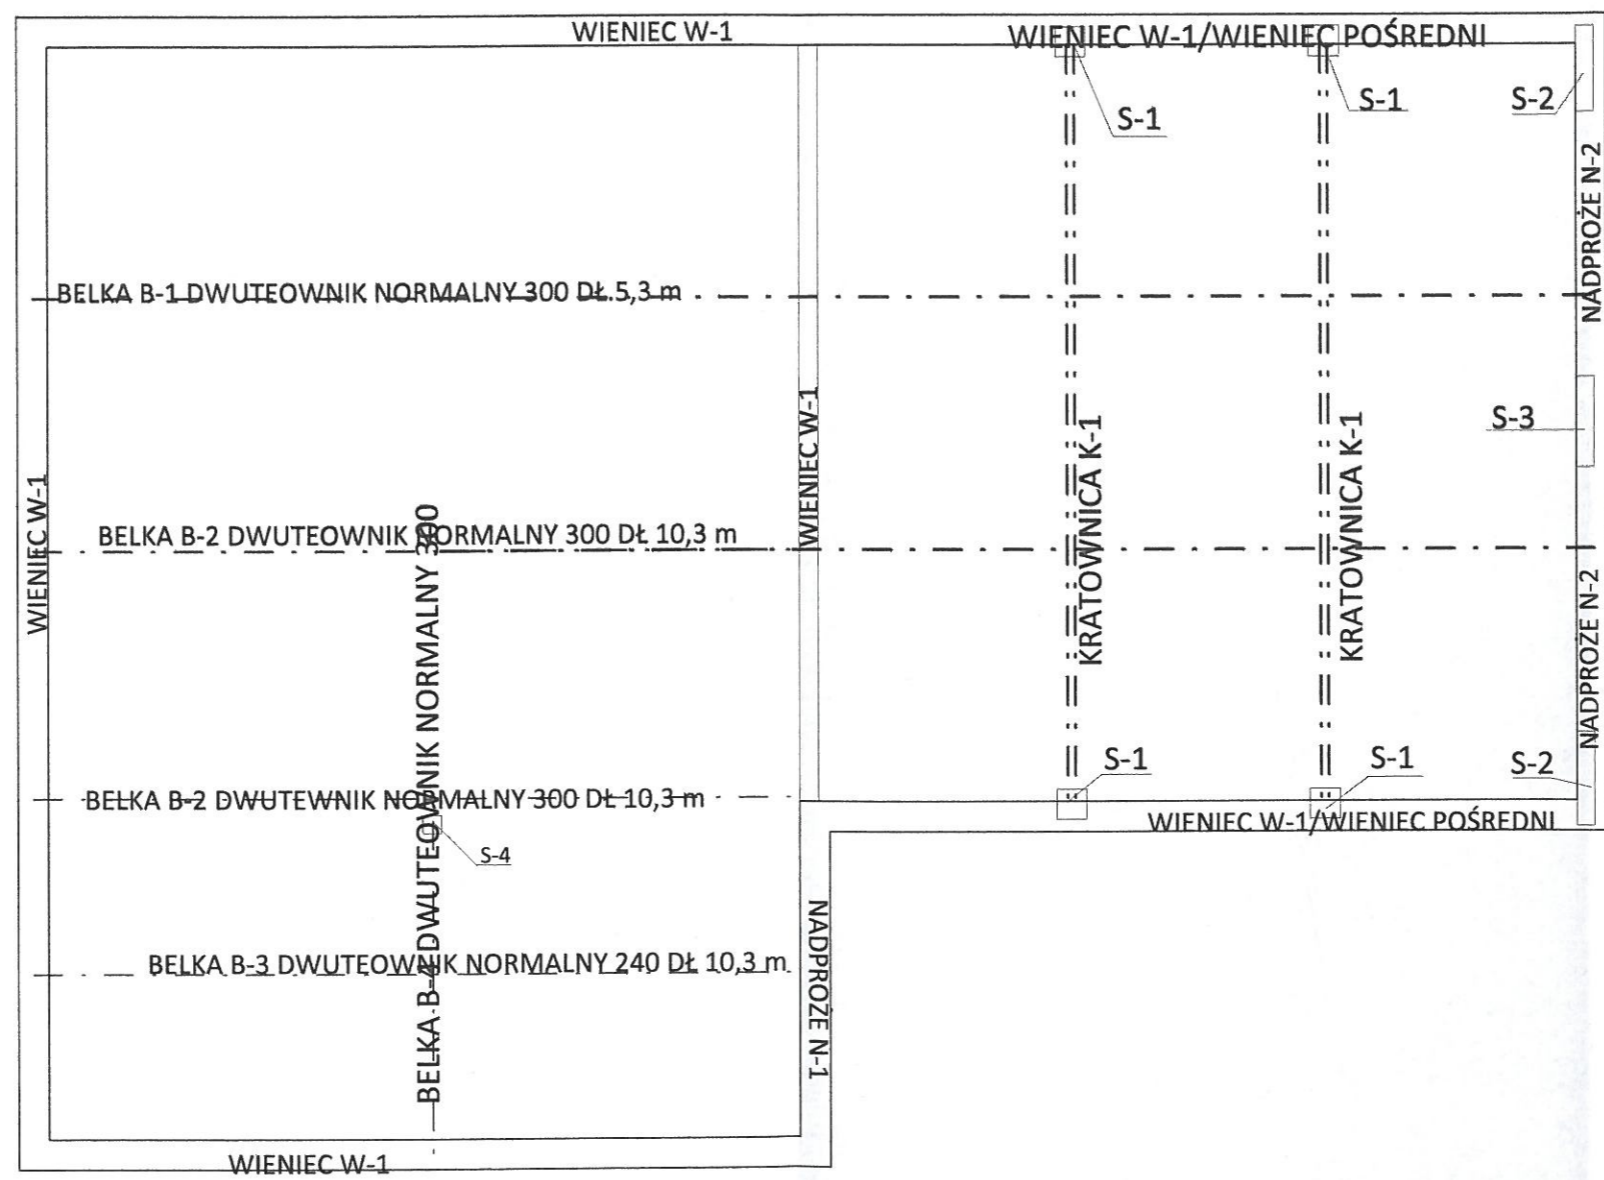

NA POZIOMIE ZWIĘCZONA SZCZYTU WIENIEC W-1

KONSTRUKCJĘ PROJEKTOWAŁ:
inż Krzysztof Szymański upr. 164/Sz/94

KONSTRUKCJĘ SPRAWDZIŁ:
mgr.inż. Grzegorz łośński
upr.POM/0283/PWOK/10

Podpis:
[Signature]

Podpis:
[Signature]

Usługi Projektowe i Nadzór K.Szymański	
ul. Sikorskiego 32B 77-100 Bytów	
Inwestor:	Gmina Damnica
	ul. Górna 1 76-231 Damnica
Projekt:	budowa remizy OSP w Damnicy
	Damnica działka 149/9
Tytuł:	układ belek i wieńców
Podpis:	Nr rys.: K-3 Skala: 1 : 100 Data: 2015-11-10