


RZUT WIĘZBY DACHOWEJ SKALA 1:100

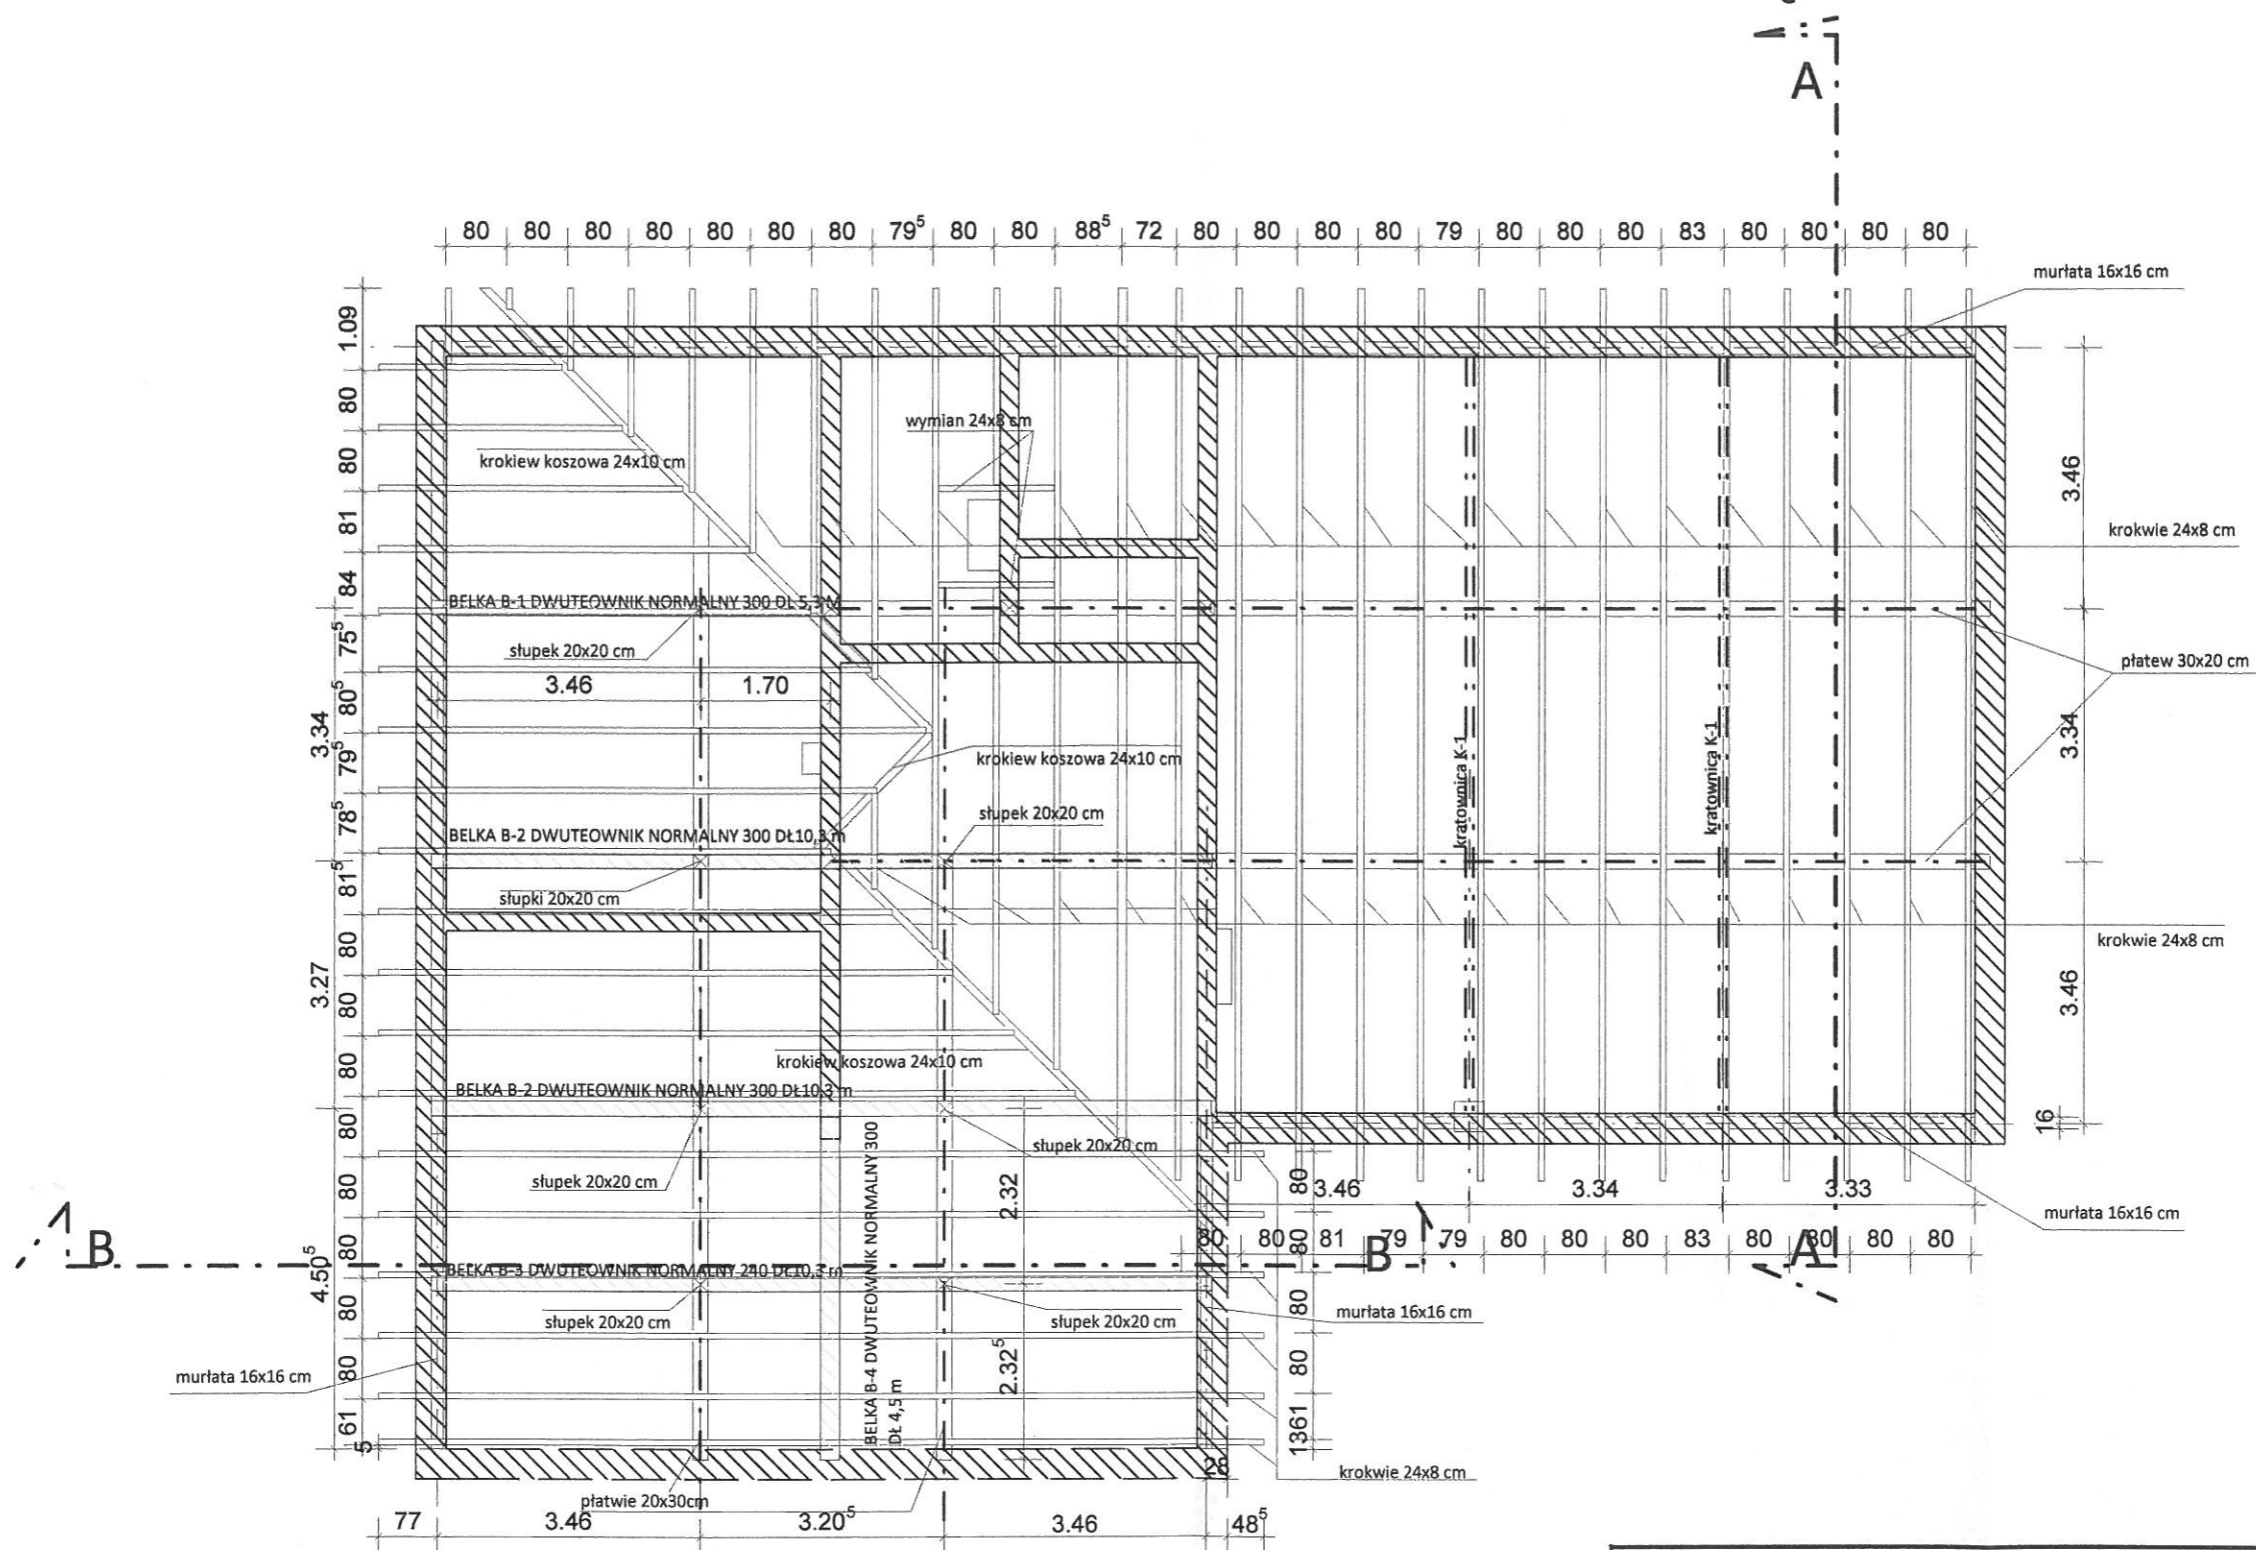

Usługi Projektowe i Nadzór K.Szymański	
ul. Sikorskiego 32B 77-100 Bytów	
Inwestor:	Gmina Damnica
	ul. Górna 1 76-231 Damnica
Projekt:	budowa remizy OSP w Damnicy
	Damnica działka 149/9
Tytuł:	Więźba dachowa
Podpis:	Nr rys.: K-4 Skala: 1 : 100 Data: 2015-11-10

KONSTRUKCJĘ PROJEKTOWAŁ: inż Krzysztof Szymański upr 164/Sz/94	Podpis: <i>K. Szymański</i>
KONSTRUKCJĘ SPRAWDZIŁ: mgr.inż Grzegorz Łosiński upr.POM//0283/PWOK/10	Podpis: <i>G. Łosiński</i>

67