KONSTRUKCJA KRATOWINCA K-1 SKALA 1:20

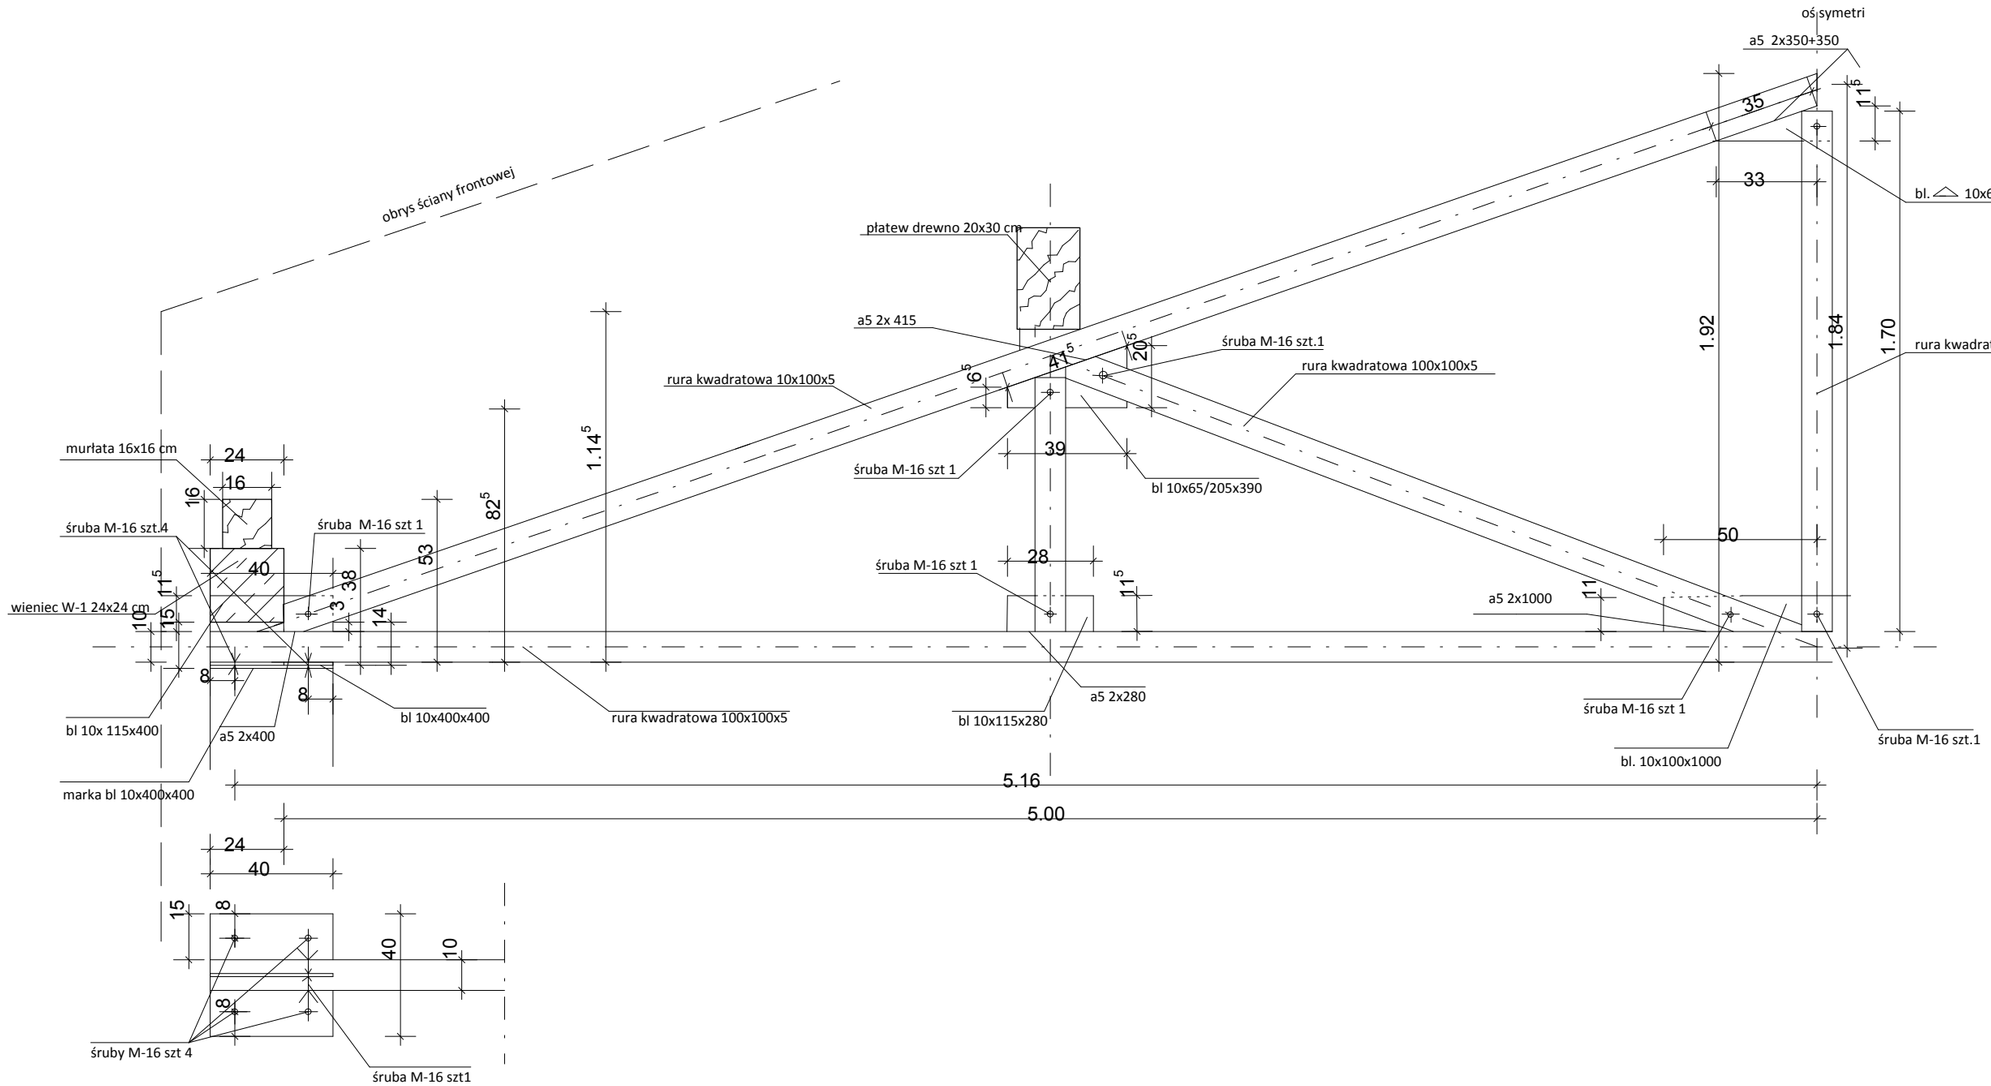

K-5