



SCHEMAT IDEOWY T-1

L1 L2 L3

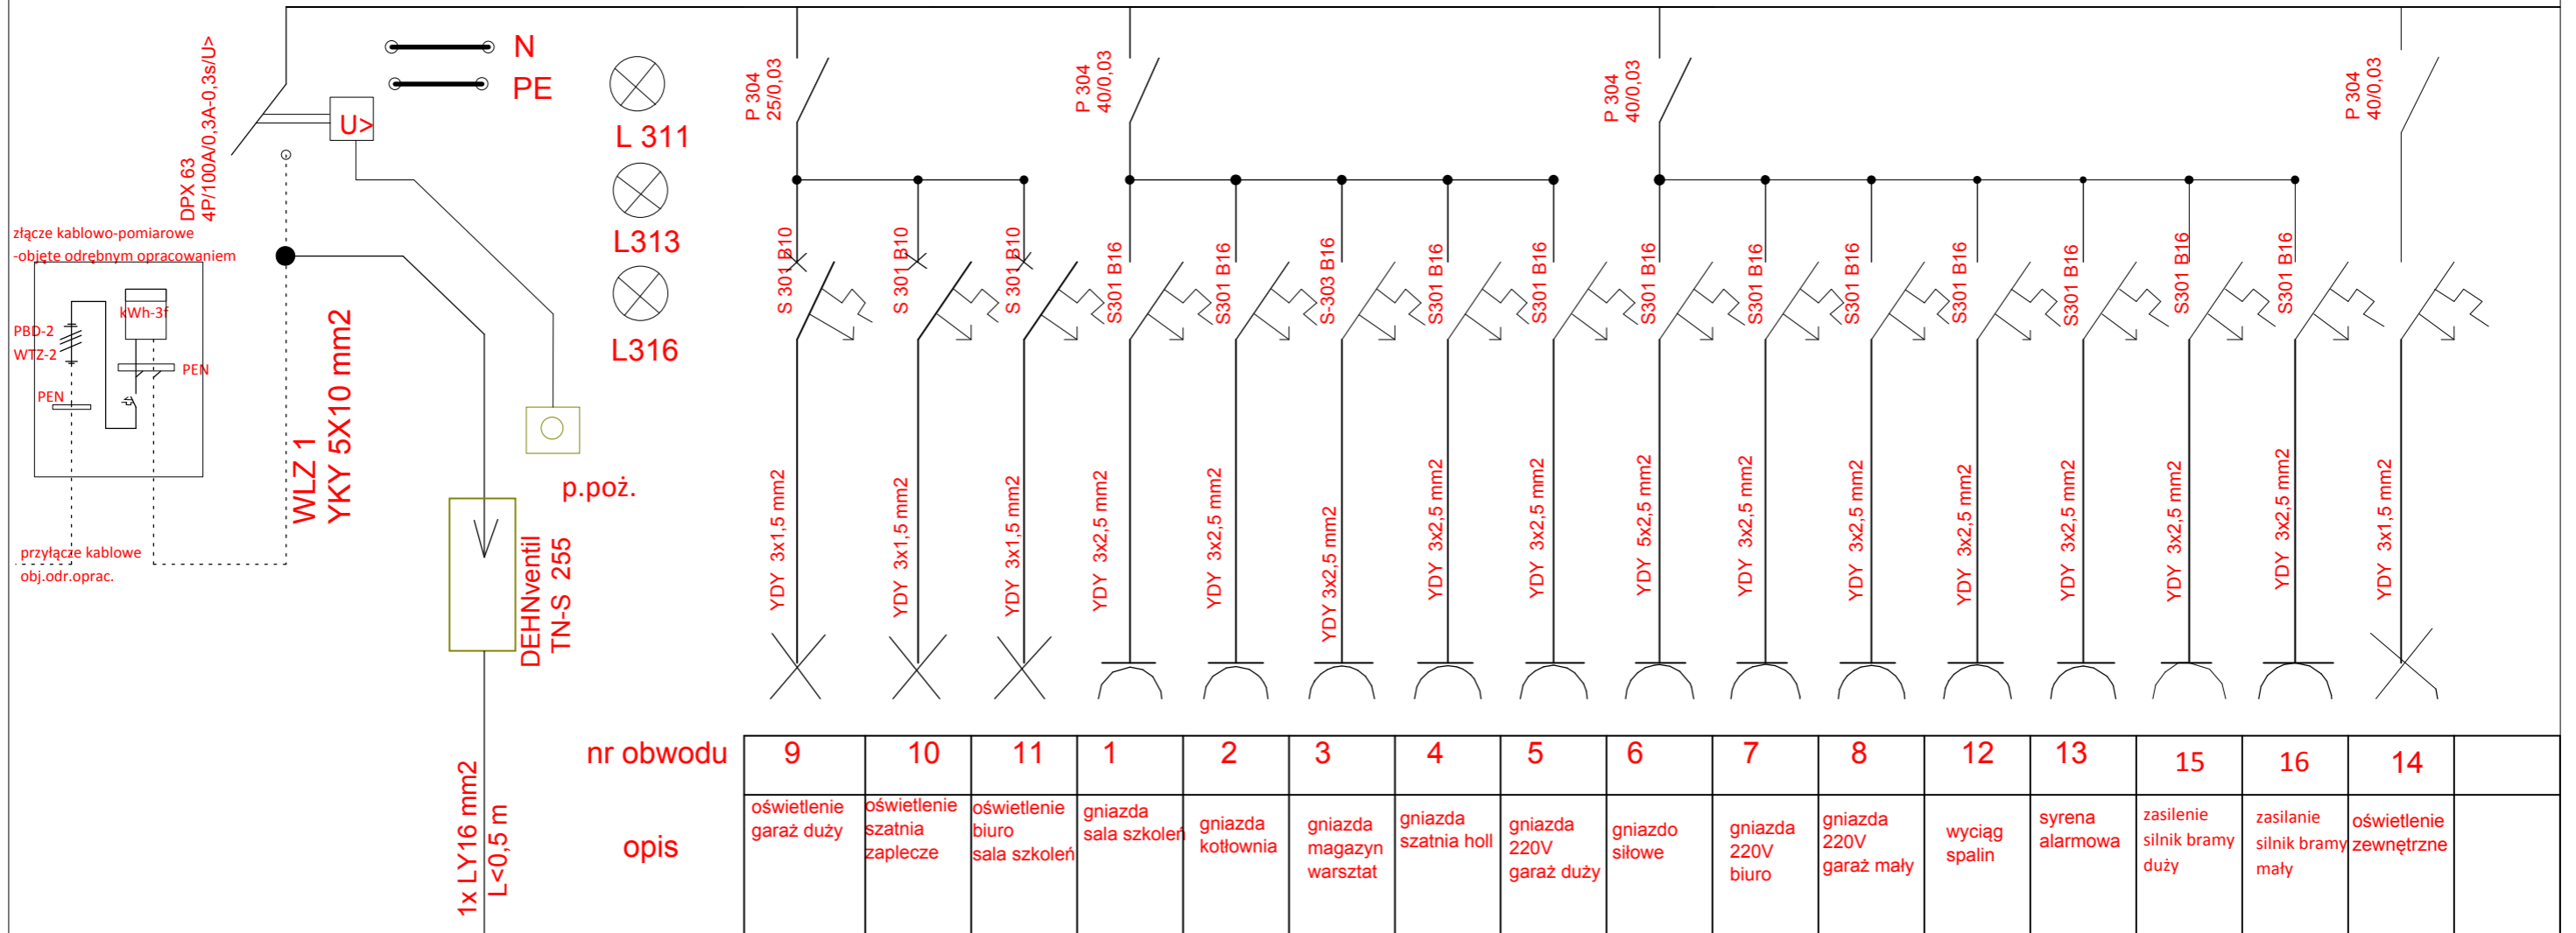

1x LY16 mm2
L<0,5 m
PE

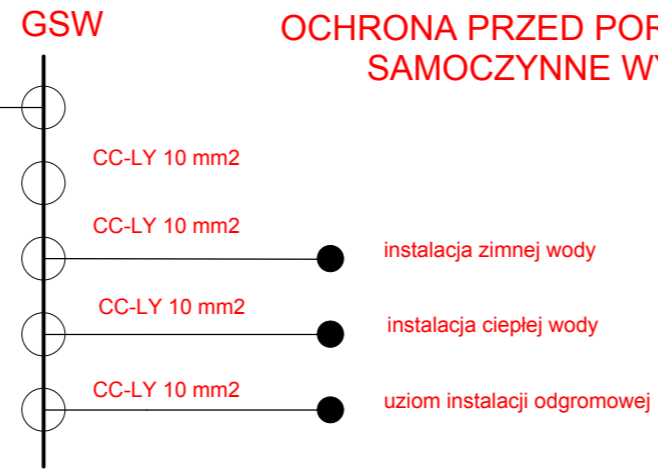

**UKŁAD SIECI :TN-S
OCHRONA PRZED PORAZENIEM PRZY DOTYKU POŚREDNIM-
SAMOCZYNNNE WYŁĄCZENIE ZASILANIA**

NR.RYSUNKU IE-3	Projekt: budowa remizy OSP w Damnicy	
	Lokalizacja:	działka 149/9 Damnica
SKALA b/o	Gmina Damnica ul. Górna 1 76-231 Damnica	
	Pod./Da	mgr.inż Mirosław Panasiak upr.113/98
		2015-11-10