



ROZWINIĘCIE INSTALACJI KANALIZACJI SANITARNEJ

SKALA 1:100

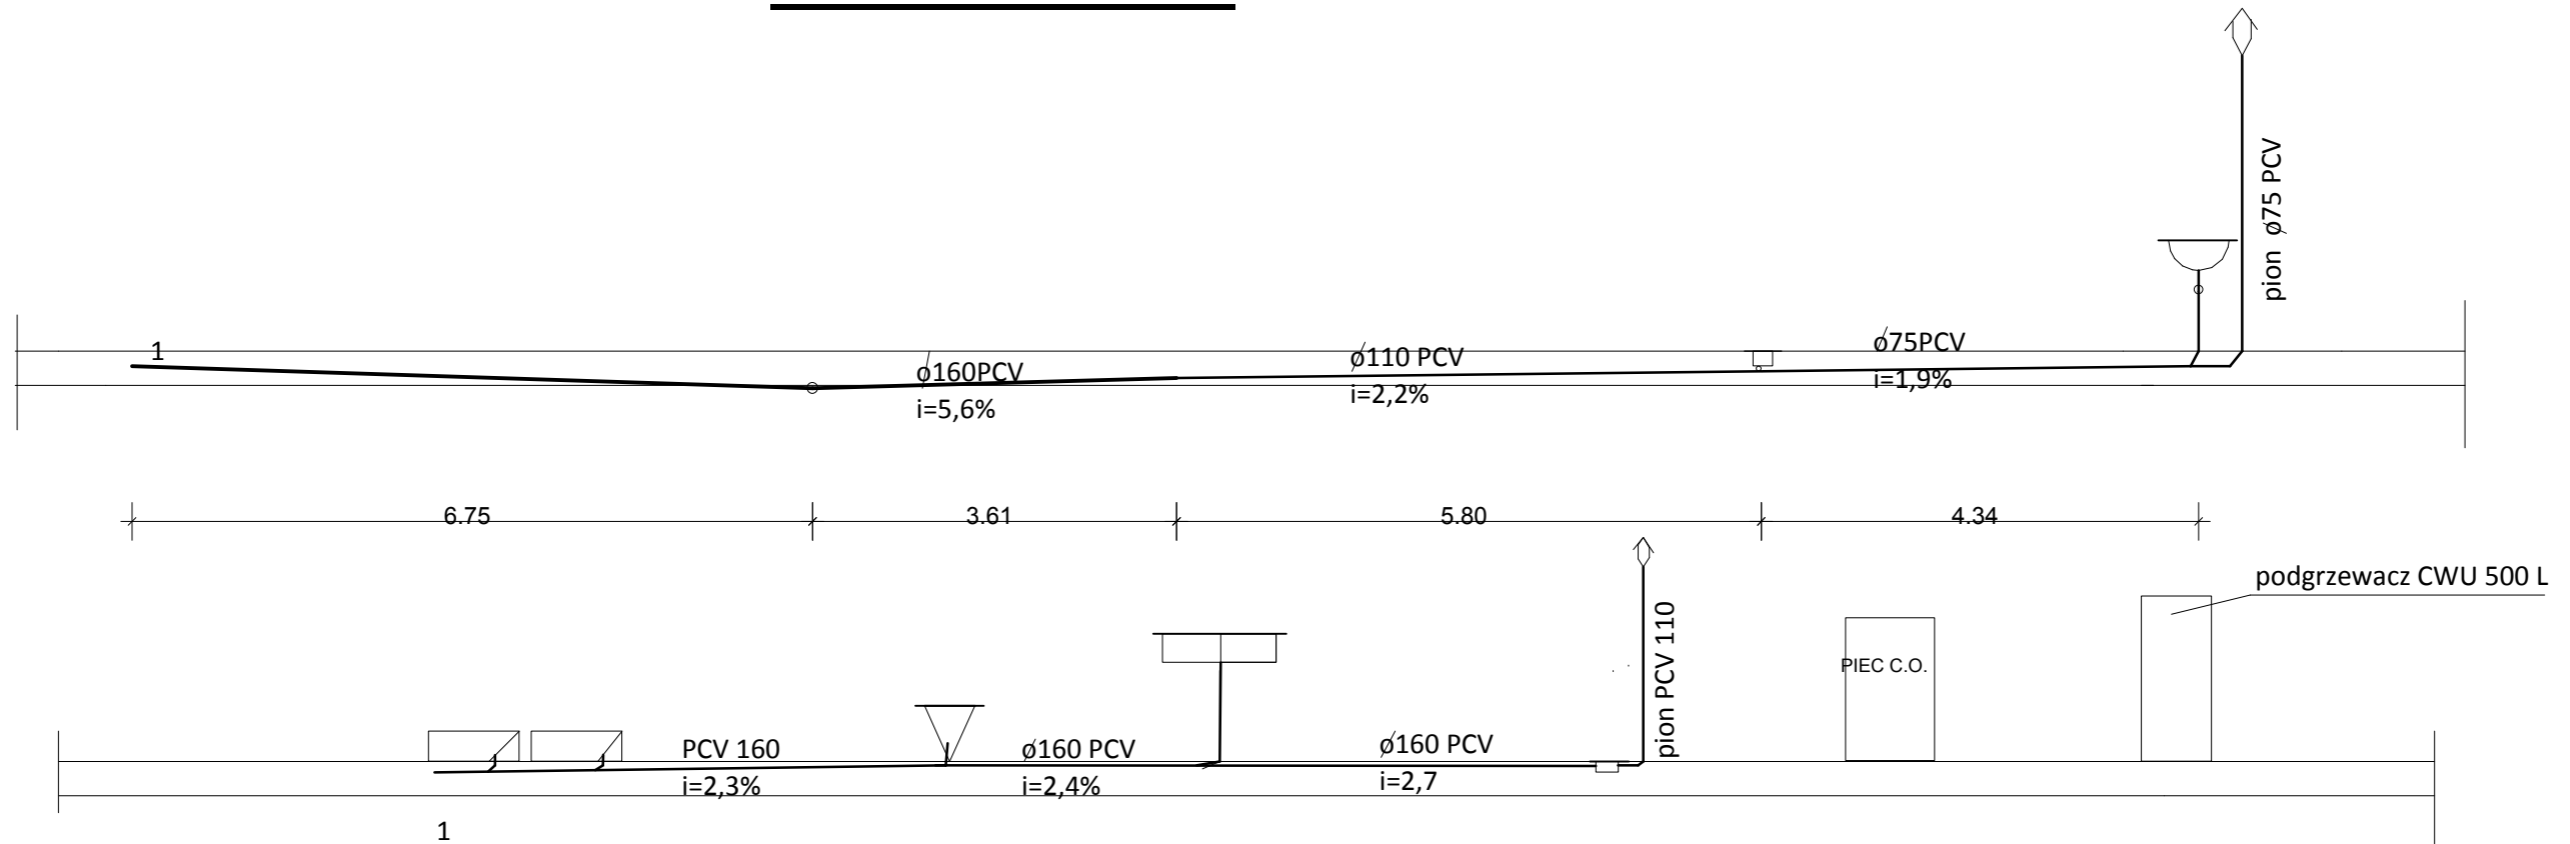

OZNACZENIA

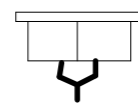

zlewozmywak dwukomorowy




muszla wc kompaktowa



brodzik



kratka w podłazie

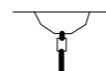

umywalka ceramiczna

NR.RYSUNKU

IK-2

SKALA
1:100

Projekt:		Budowa remizy OSP w Damnicy		
Lokalizacja:	działka 149/9 Damnica			
	Gmina Damnica ul. Górna 1 Damnica			
Pod./Da				
	mgr.inż. Marcin Chrzan upr. POM/0047/POOS/10			
		2015-11-10		