



ROZWINIĘCIE INSTALACJI WODY

SKALA 1:100

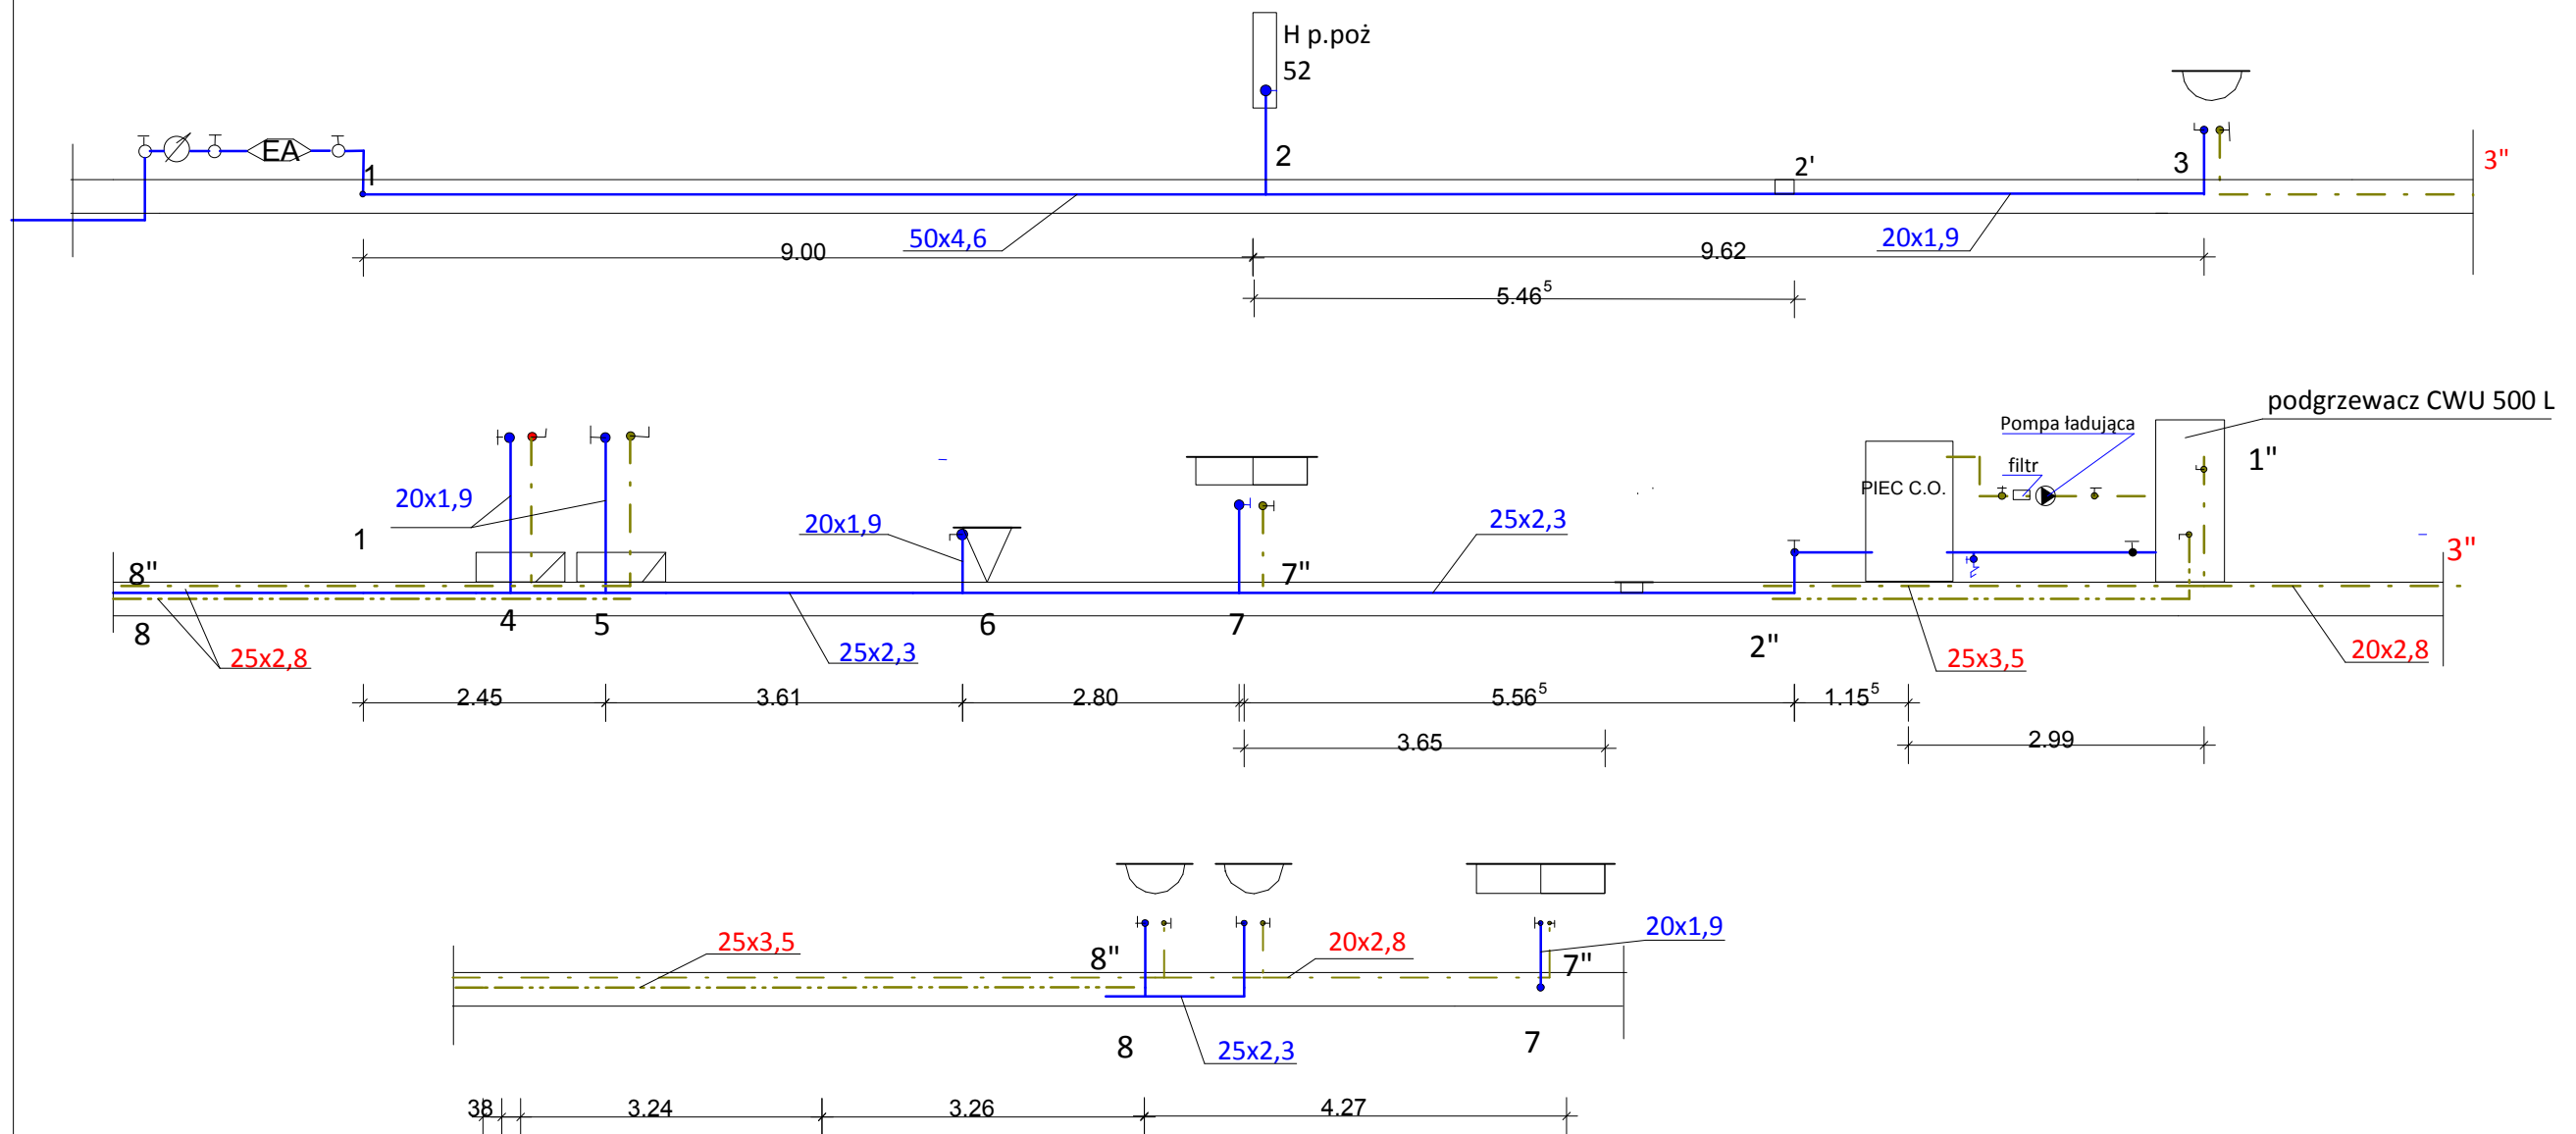

OZNACZENIA

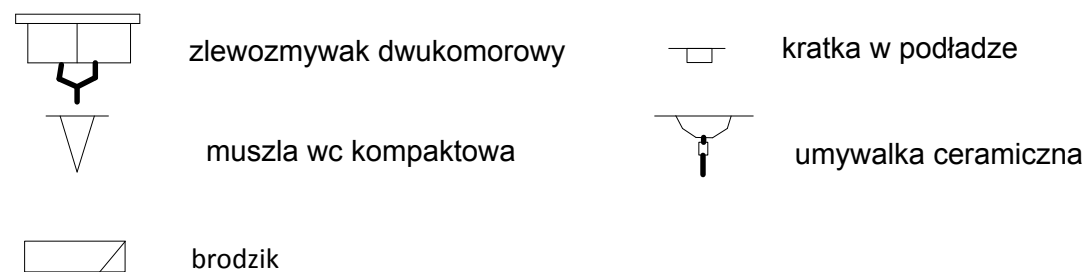

NR.RYSUNKU	Projekt: Budowa remizy OSP w Damnicy		
	IW-2	Lokalizacja:	działka 149/9 Damnica
SKALA		Pod./Da	Gmina Damnica
	ul. Górna 1 Damnica		
1:100	mgr.inż. Marcin Chrzan		
	upr. POM/0047/POOS/10		
		2015-11-10	