


# PROFIL PODŁUŻNY ODCINKA KANALIZACJI SANITARNEJ DO PRZEBUDOWY SKALA 1:100

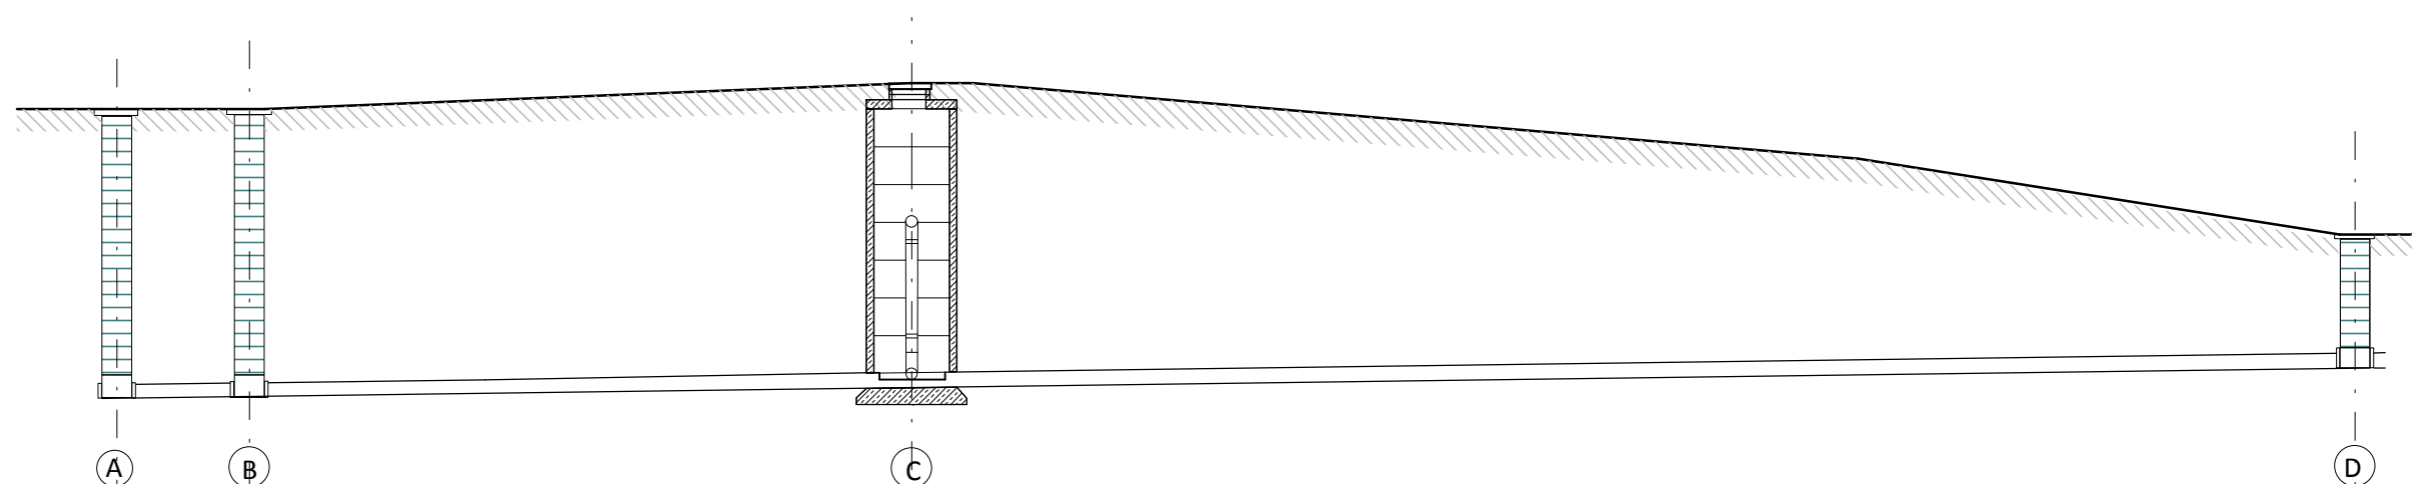

Rzędna terenu	60,69	60,69	61,3	59,21
Rzędna dna studzienki(mnpm)	56,86	56,87	56,99	57,26
Rzędna dna wykopu	56,76	56,77	56,89	57,16
Zagłębienie dna studni	3,83	3,82	4,31	1,95
Materiał/spadek%	i=0,67% PCV200	i=0,67%	PCV200	i=0,67% PCV200
Długość(m)	0,00	3,5	17,80	38,20
Odległość(m)	0,00	3,5	21,30	59,50

**Biuro projektowe:**  
Usługi Projektowe i Nadzór Budowlany K.Szymański  
ul. Sikorskiego 32B 77-100 Bytów

*Projektował:*

mgr.inż. Marcin Chrzan  
upr. POM/0047/PWOS/10

Podpis:

*Inwestor:*

**Gmina Damnica**  
ul. Górna 1 76-231 Damnica

*Lokalizacja obiektu:*

Budowa Remizy OSP w Damnicy  
działka 149/9

profil podłużny kan. sanitarnej

*Skala:*

1:100

*Pod:*

*nr upr.:*

*Nr rys.:*

PK-2

*Data:*

2015-11-10

*nr pr.:*