

Damnica dnia 20 maja 2016 roku

ZGK 7012.9.2016

Gmina Damnica
ul. Górna 1
76-231 Damnica

dotyczy: warunków technicznych przyłącza wodociągowego do cmentarza
komunalnego w miejscowości Damno działka Nr 72, gmina Damnica.

Zakład Gospodarki Komunalnej w Damnicy informuje, iż warunki techniczne przyłącza do sieci wodociągowej, do działki Nr 72 w miejscowości Damno- cmentarz komunalny, gmina Damnica są następujące:

- dostawa wody z projektowanej sieci wodociągowej, z rury PE 63 oznaczonej na załączonej mapie,
- przyłączy rurą PE 50 zakończone zasuwą odcinającą do granicy działki Nr 72 (cmentarz komunalny),
- ułożenie przewodu w działce Nr 65 (droga gminna gruntowa),
- głębokość ułożenia przewodu 1,20 m.


Otrzymują:

1. Adresat
2. a/a

DYREKTOR

mgr inż. Grzegorz Grabowski

BS/BS

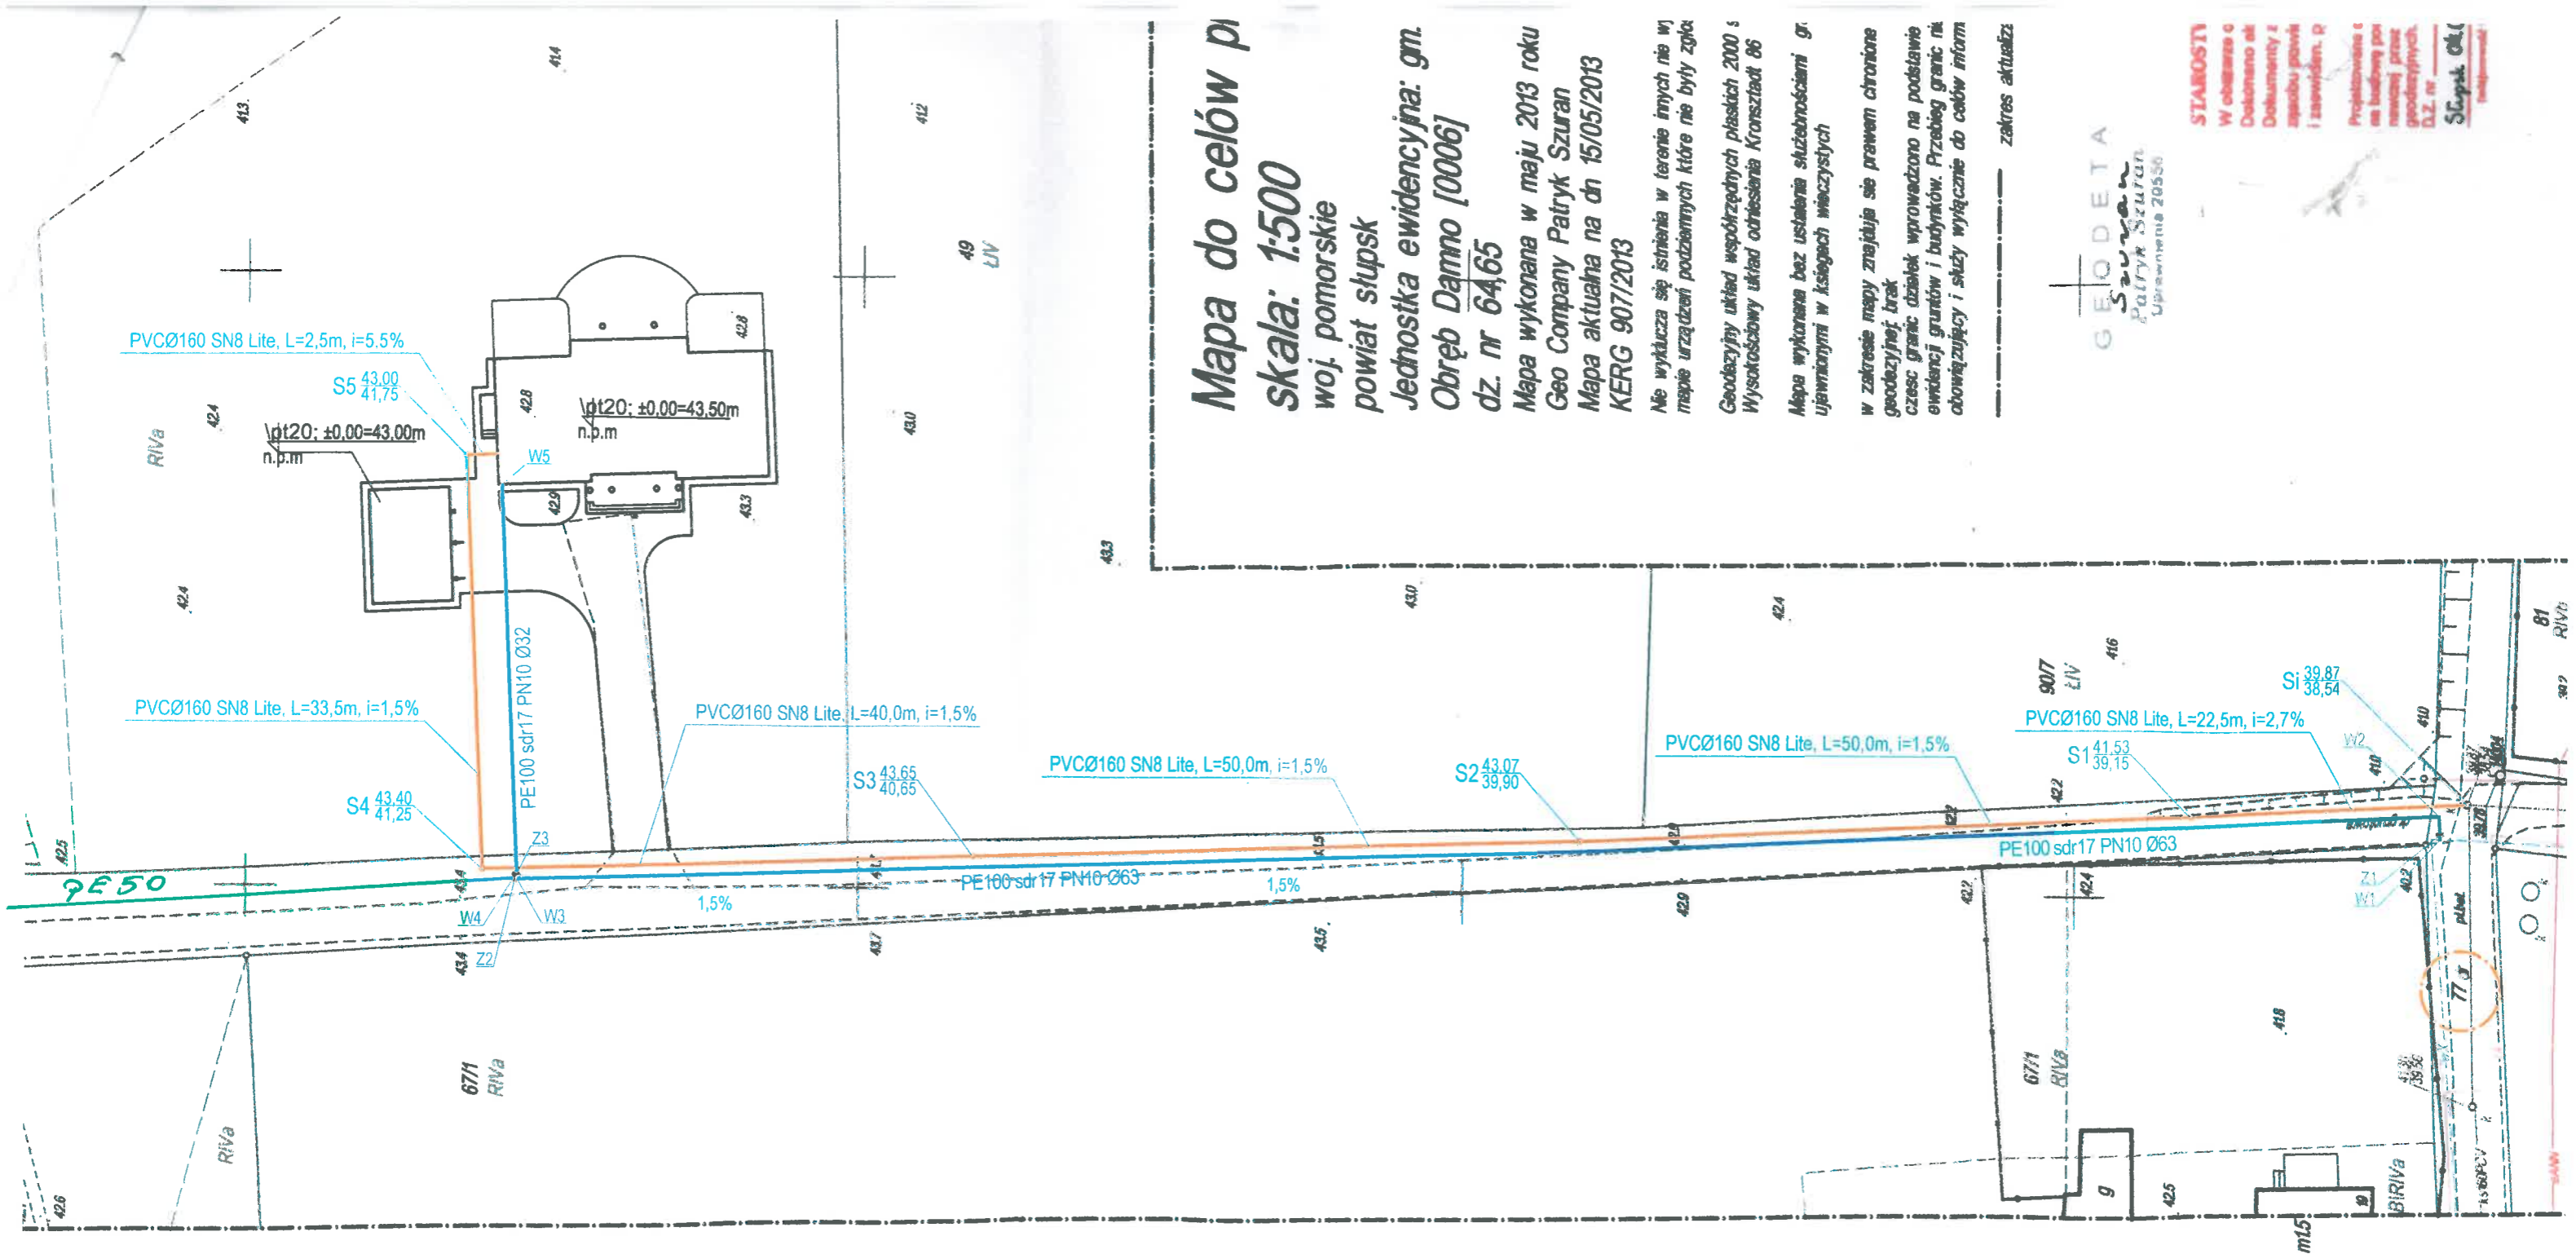

Mapa do celów planowania
skala: 1:500
 woj. pomorskie
 powiat słupski
 Jednostka ewidencyjna: gm.
 Obręb Damno [0006]
 dz. nr 6465
 Mapa wykonana w maju 2013 roku
 Geo Company Patryk Szuran
 Mapa aktualna na dn 15/05/2013
 KERG 907/2013






Nie wyklucza się istnienia w terenie innych nie w mapie urządzeń podziemnych które nie były zgłoszone.
 Geodezyjny układ współrzędnych płaskich 2000 s Wysokościowy układ odniesienia Kronsztadt 06
 Mapa wykonana bez ustalenia służebnościami gr. ujawnionymi w księgach wieczystych
 w zakresie mapy znajdują się prawem chronione geodezyjne linie
 część granic obszarów wprowadzono na podstawie ewidencji gruntów i budynków. Przebieg granic nie obowiązujący i służy wyłącznie do celów informacyjnych

zakres aktualności

GEODETA
 Patryk Szuran
 Uprawnienie 20556

STABOŚĆ
 W obszarze c
 Dokonano ak
 Dokumenty z
 sposobu g
 i zaświad.
 Projektowana s
 na budowę po
 naszej prz
 geodezyjnych
 D.Z. nr
 Słupsk 01.1
 (inżynierski)

LEGENDA:

-  - Projektowane przyłącze wodociągowe
-  - Projektowane przyłącze kanalizacji sanitarnej
-  - Istn. studnia k.s.
-  - Proj. studnie k.s.
-  - Punkty stałe na wodociągu